



شركة ركاز العمران للتطوير العقاري
Rekaz Al Omran Real Estate Development



REKAZ RESIDENCE

106-105

واجهه المشروع

واجهه صممت بطريقة حديثة ومدروسة لتحقيق أسمى معاني الاستدامة من خلال إدخال الضوء الطبيعي للوحدات السكنية وبمظهر أنيق وعصري يحقق تطلعات عملائنا بتشطيبات عصرية وعالية الجودة.

“

”



واجهة
مودرن



مصعدين في
المشروع



دخول
ذكي



تأسيس
غاز مركزي



تشطيب
فاخر



كاميرات
مراقبة

خدمات المشروع



تأسيس مكيفات
سبيلت امريكي



توفر خدمات
مابعد البيع



عداد كهرباء
مستقل لكل شقة



خزان علوي
وسفلي
لكل شقة




موقف
خاص

موقع المشروع




مخطط المشروع- الشقق 105

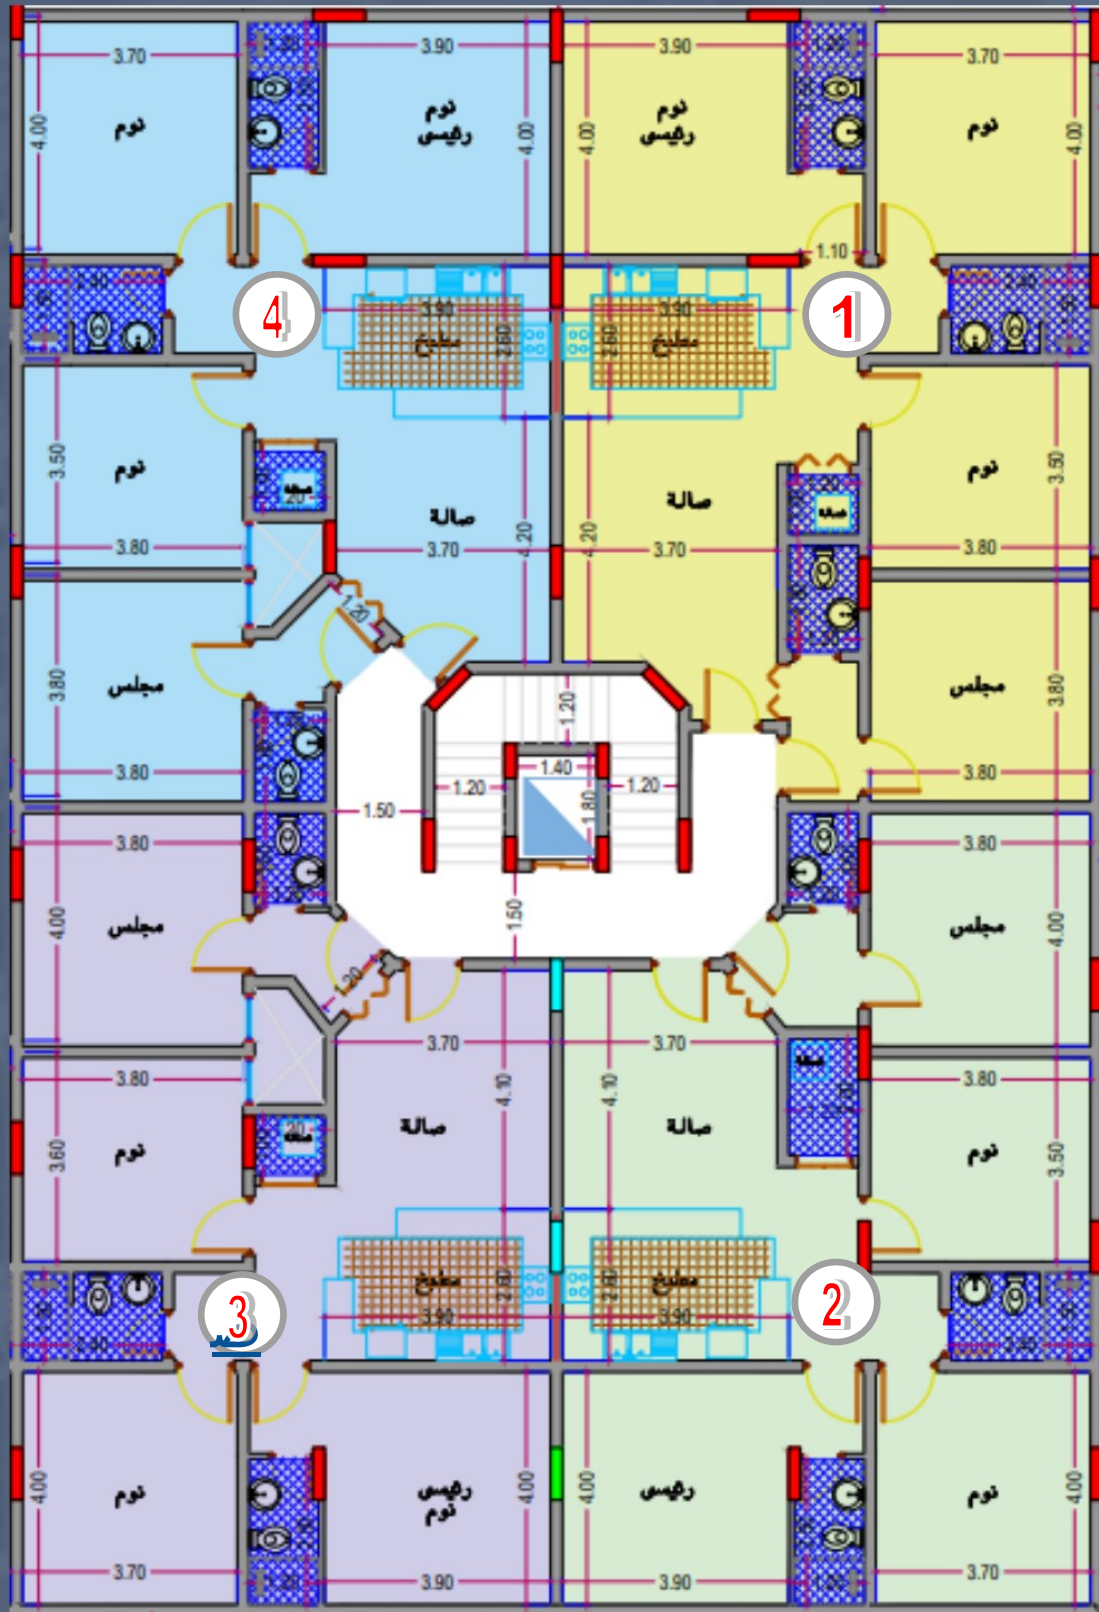

إضغط على رقم الشقة لمشاهدة التفاصيل

مخطط المشروع- الملاحق 105

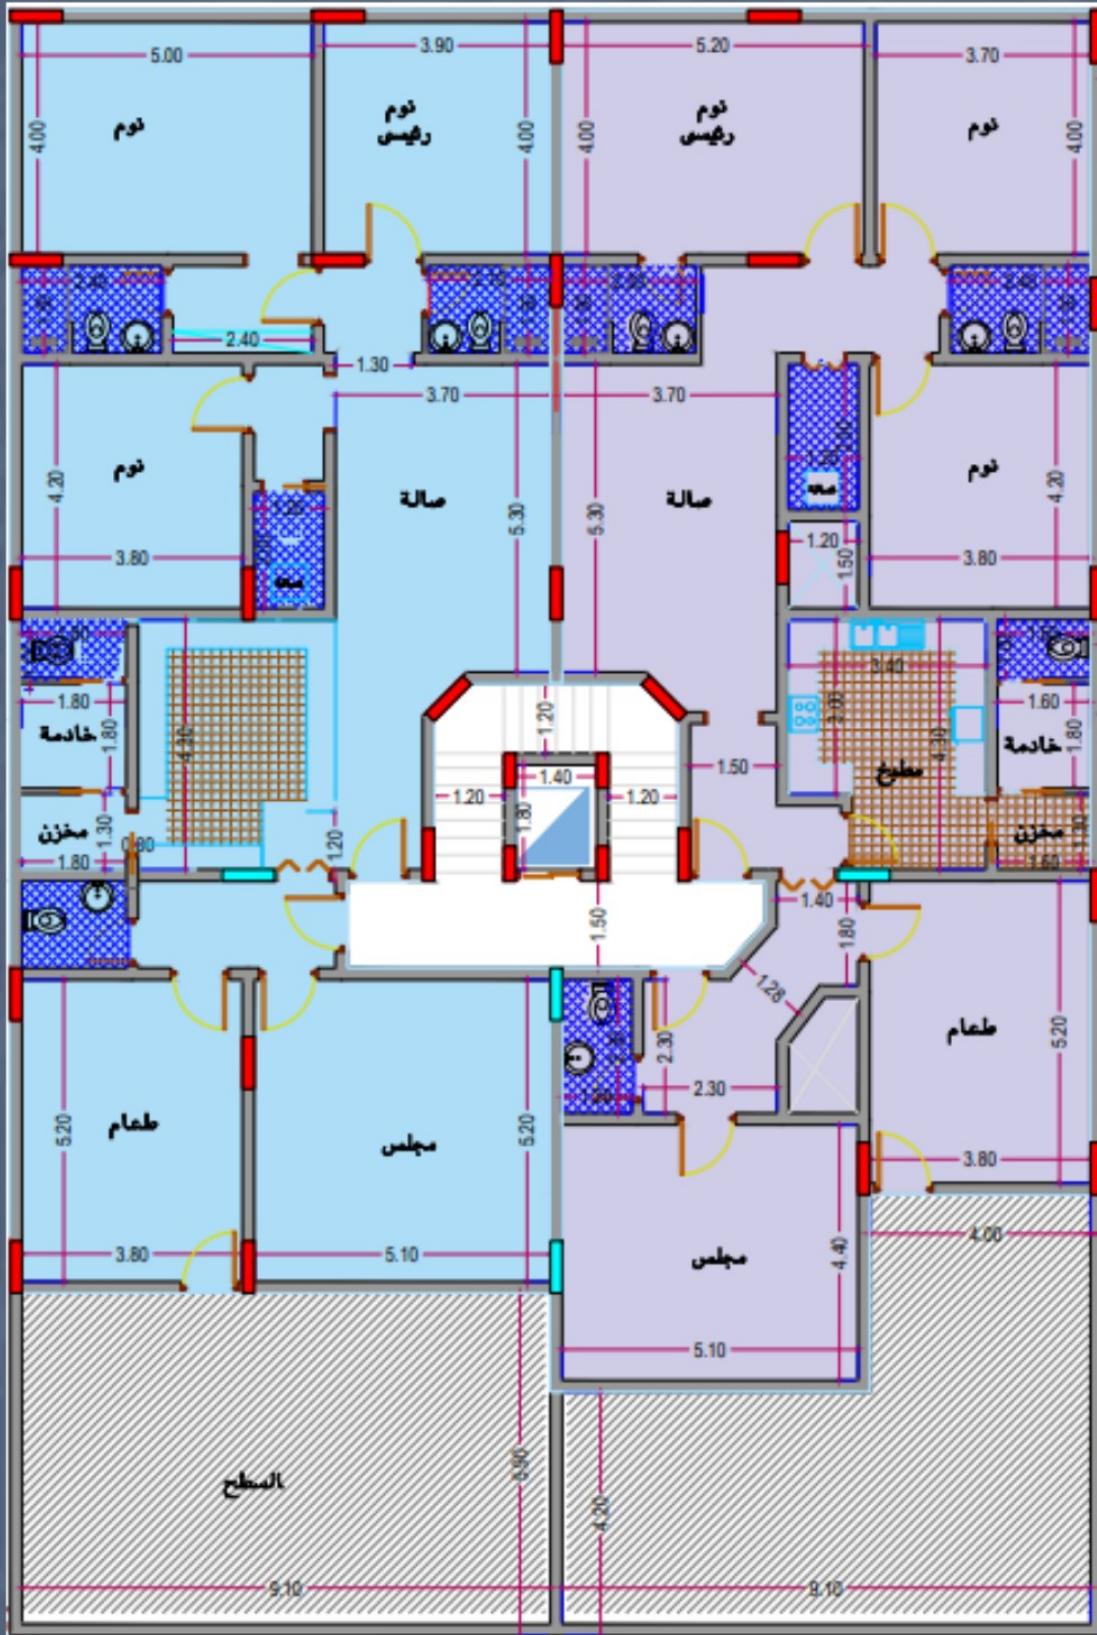


2

1


إضغط على رقم الملحق لمشاهدة التفاصيل

مخطط المشروع - الشقق 106

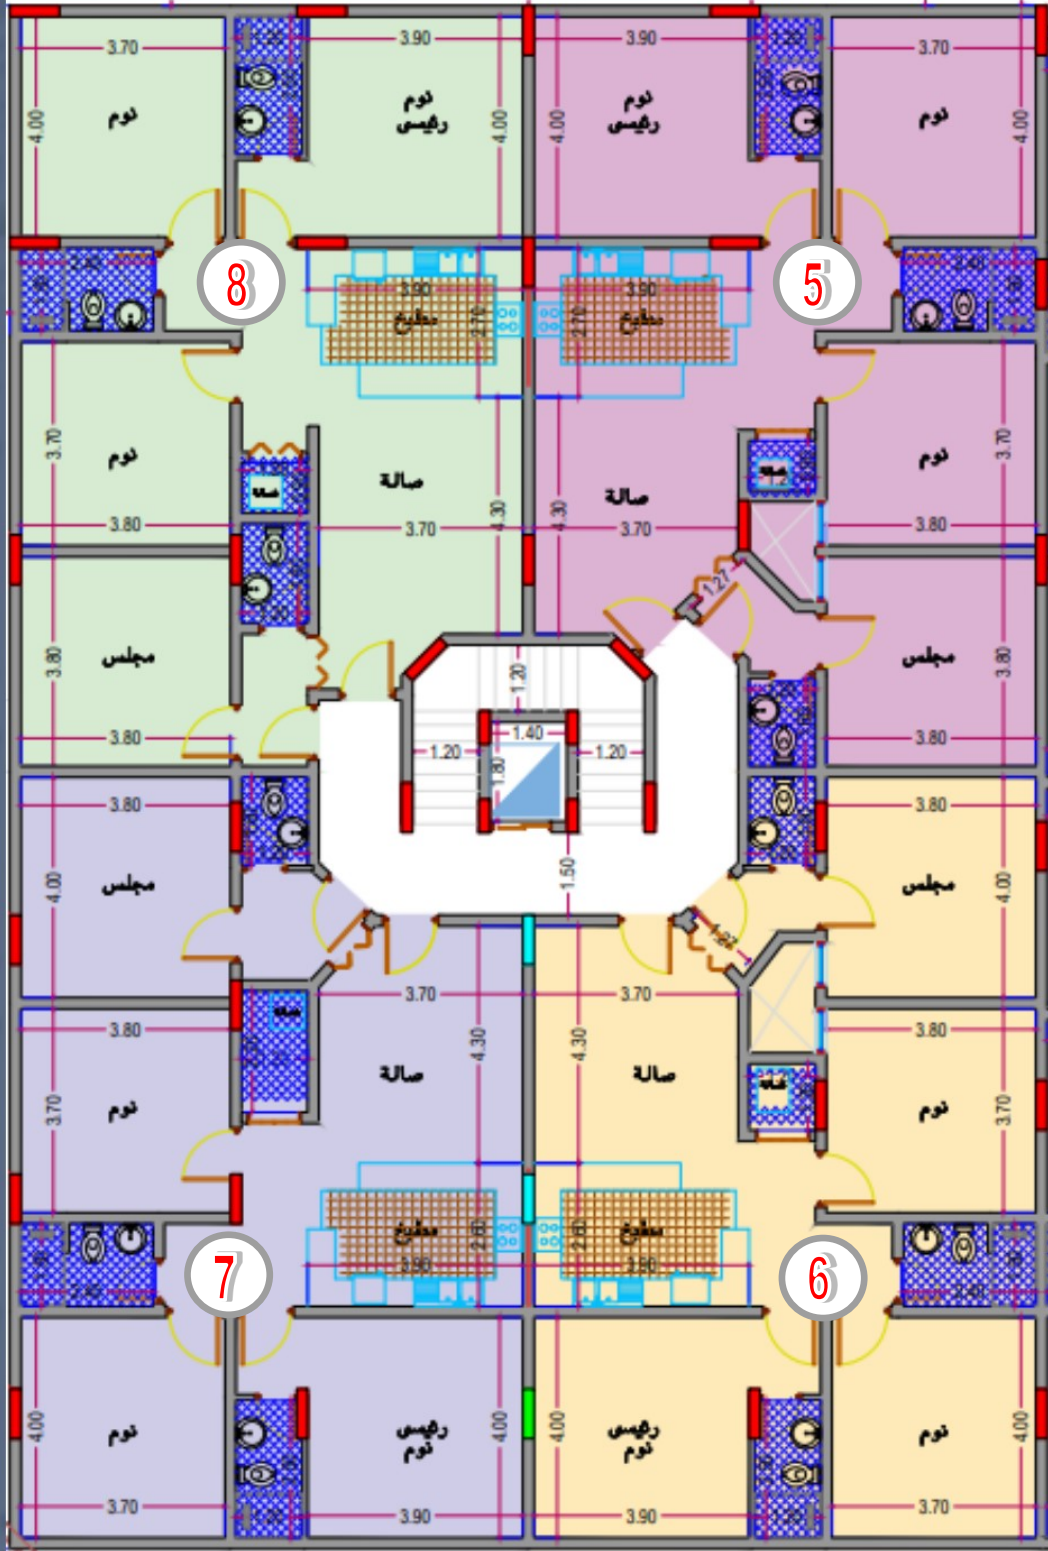


إضغط على رقم الشقة لمشاهدة التفاصيل

مخطط المشروع - الملاحق 106

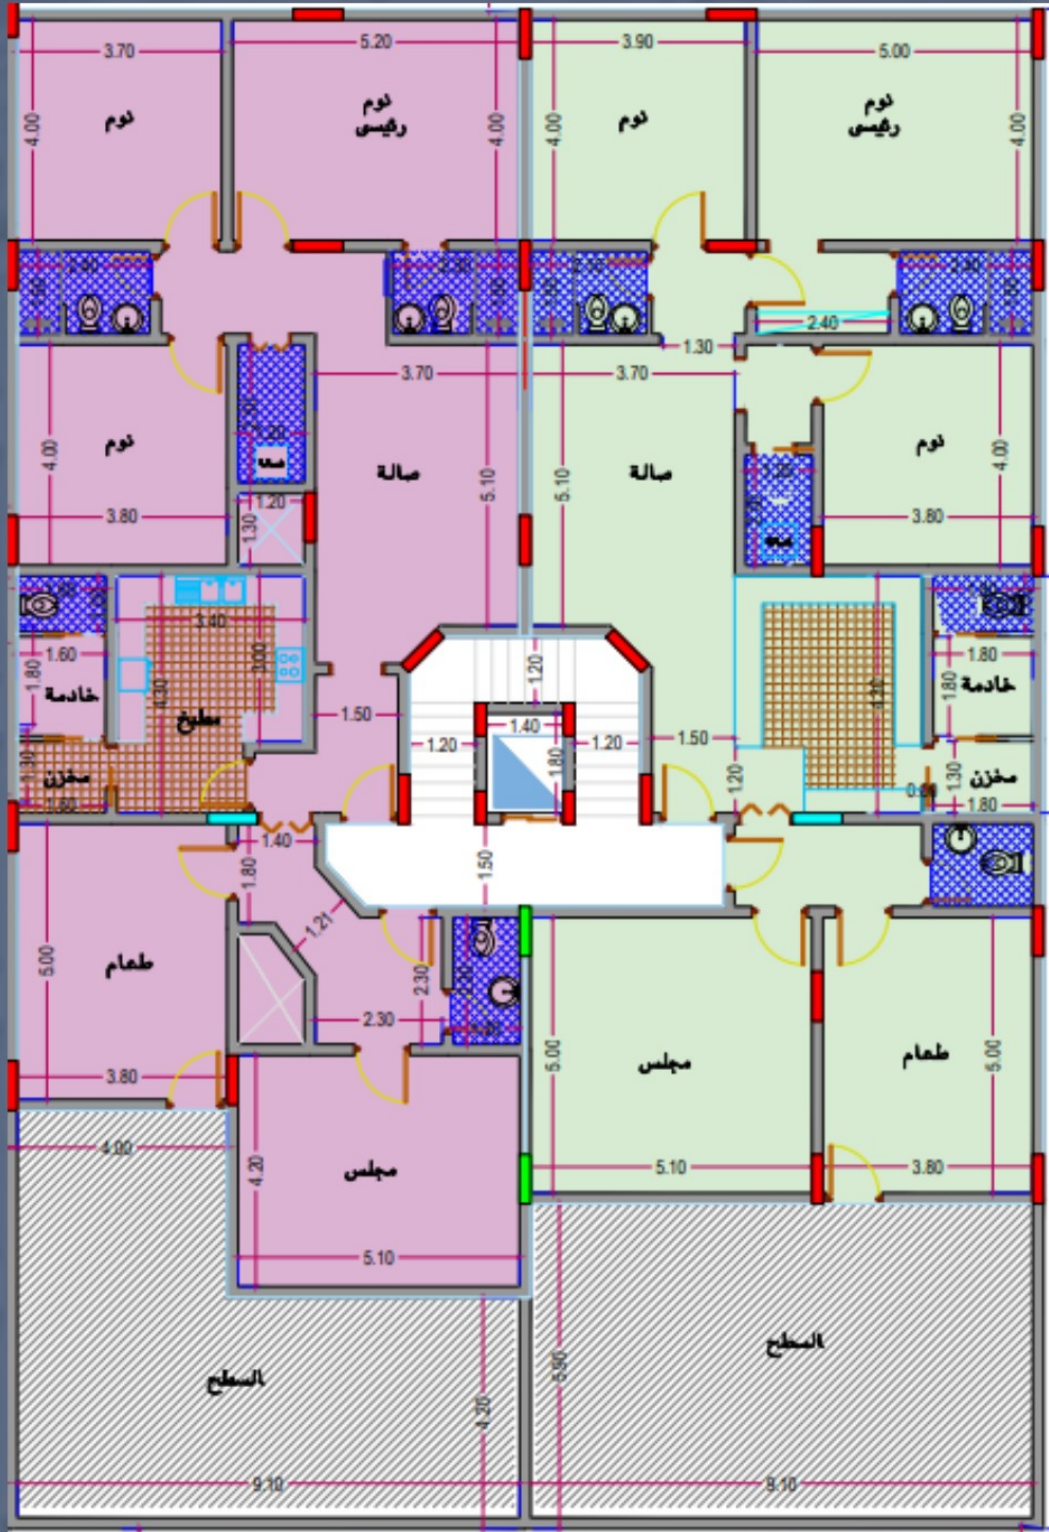

إضغط على رقم الملحق لمشاهدة التفاصيل

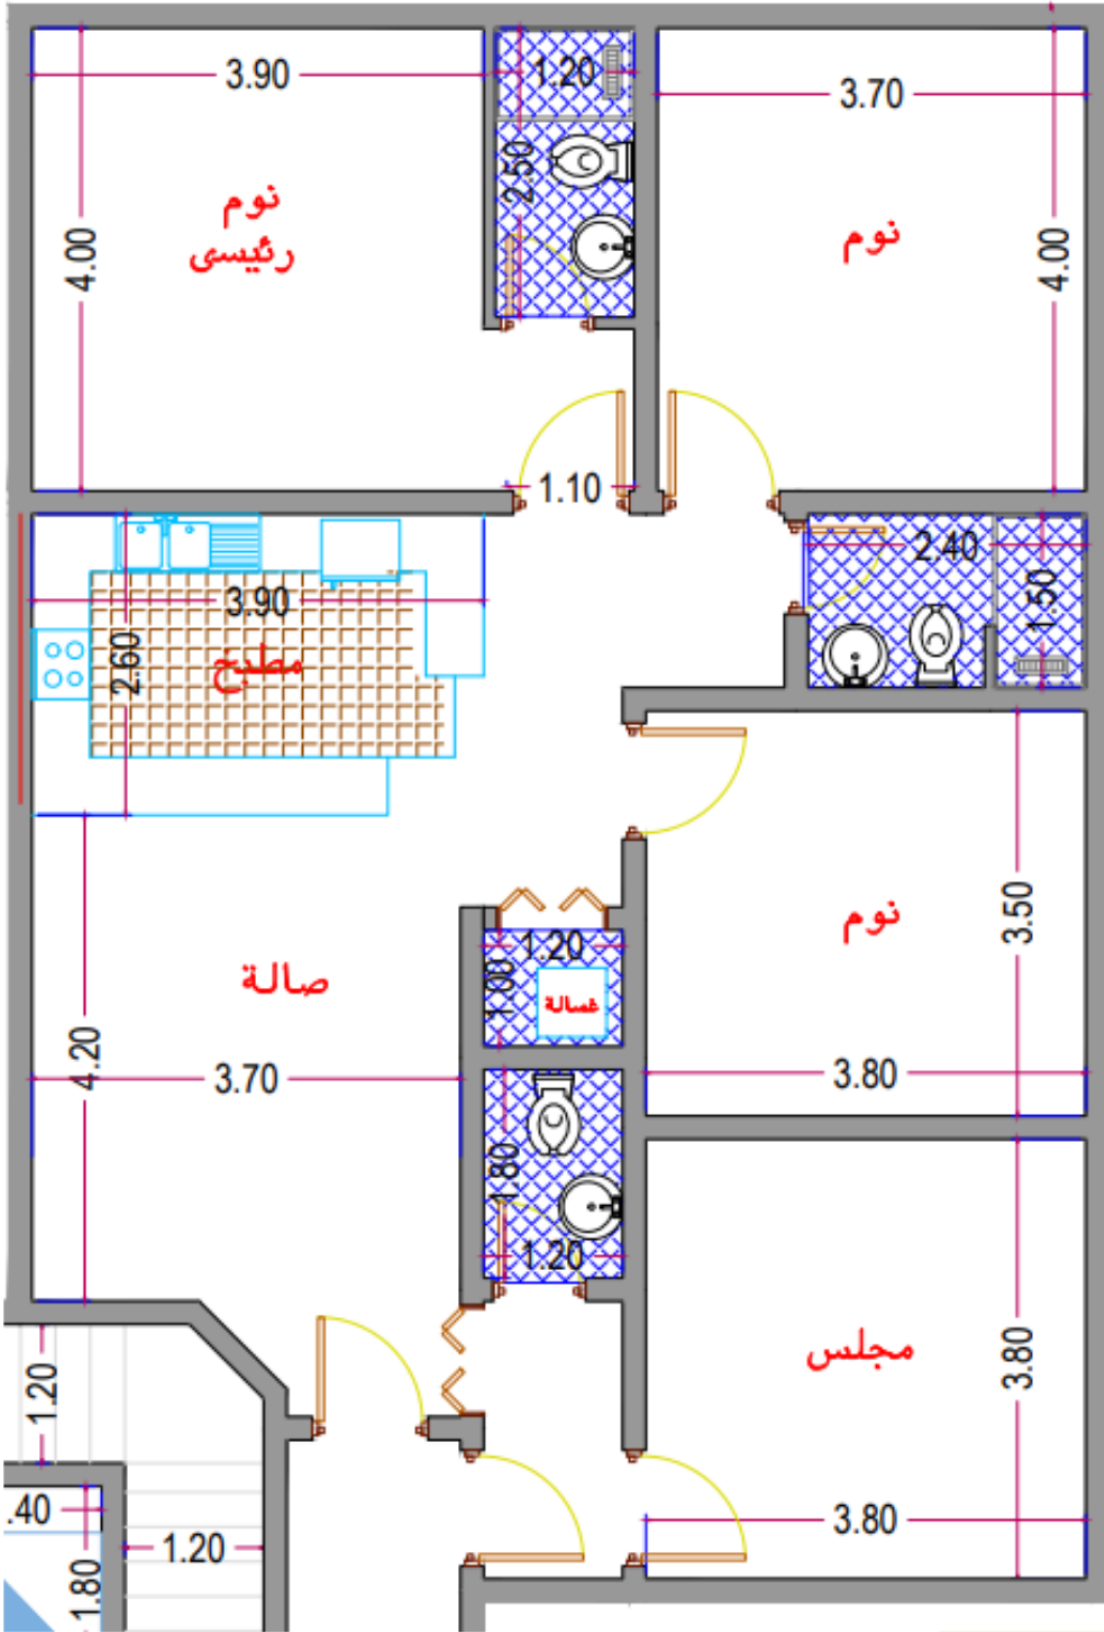

شقة رقم

1

مشروع 105

المساحة

130

متر مربع

السعر

455

ألف ريال سعودي

الضمانات

ضمانات تصل إلى

25

سنة

1 سنة / 3 سنوات / 15 سنة / 25 سنة
اتحاد ملاك / ساكنة وكهرباء / هيكل بناء / فواتح وانماش

تفاصيل الوحدة السكنية

موقف خاص



غرفة غسيل



4 غرف



خزان مستقل علوي وسفلي



مطبخ



صالة معيشة




مدخلين



3 دورات مياه



العودة
للمخطط

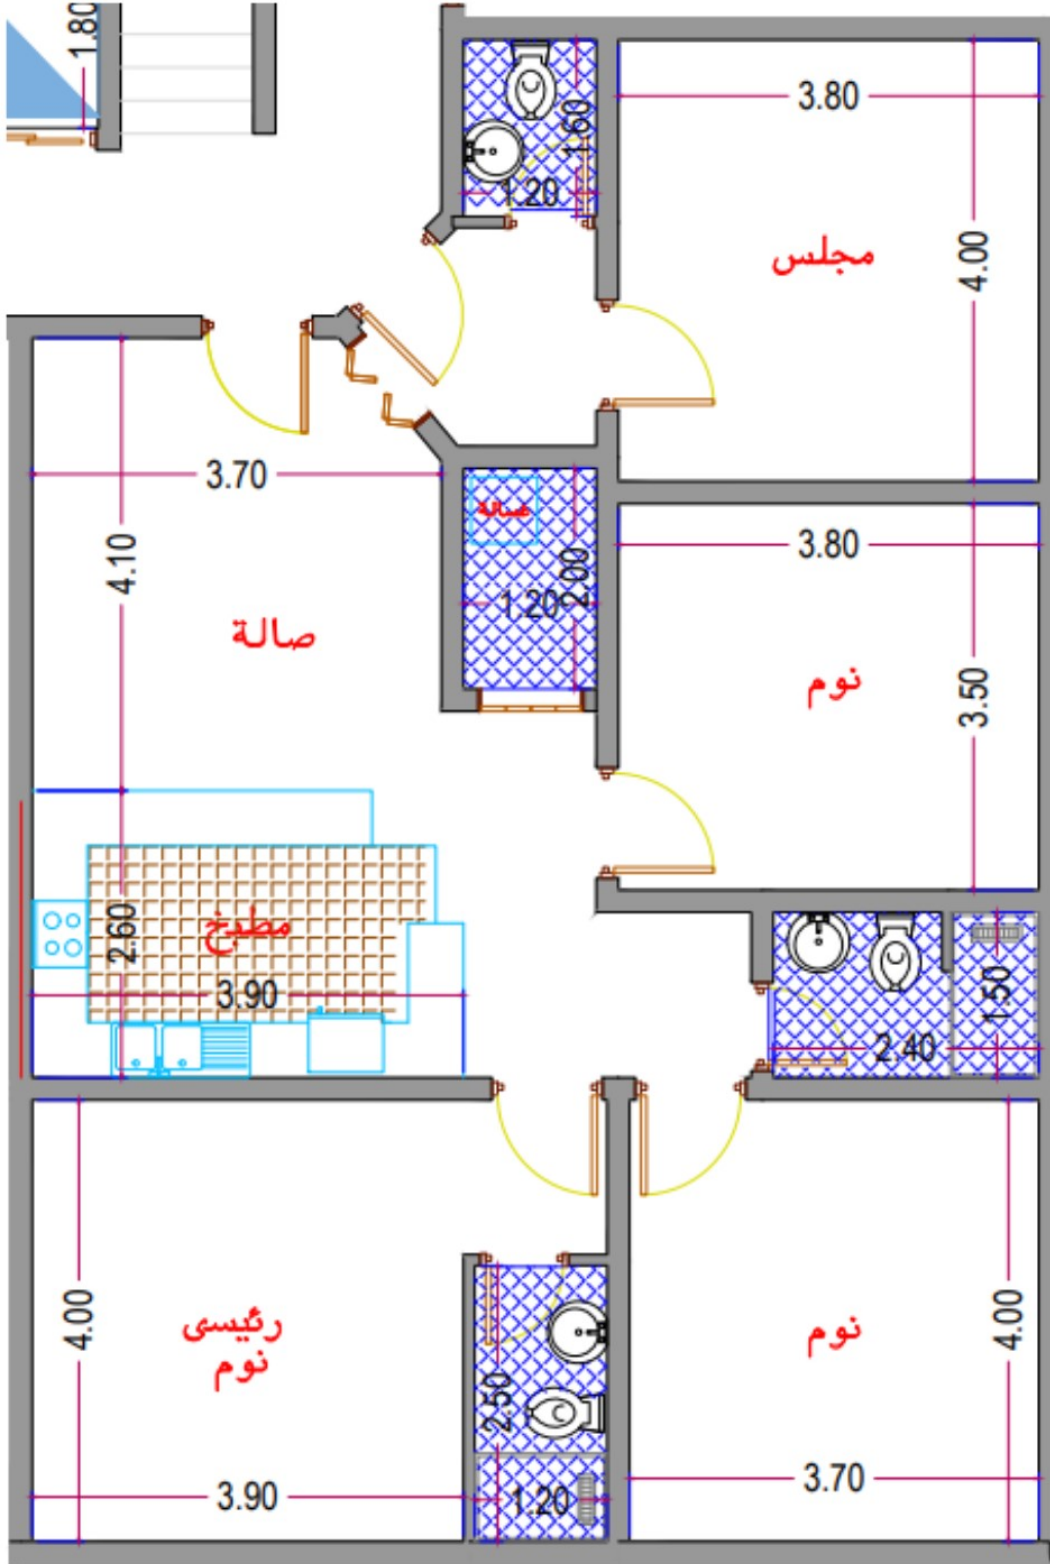

شقة رقم

2

مشروع 105

المساحة

130

متر مربع

السعر

460

ألف ريال سعودي

الضمانات

ضمانات تصل إلى

25

سنة

1 سنة / 3 سنوات / 15 سنة / 25 سنة
فواتح واعيشاش / حرائك بناء / سياكة وكهراء / اتحاد ملاك

تفاصيل الوحدة السكنية

4 غرف



صالة معيشة



3 دورات مياه



غرفة غسيل



مطبخ



مدخلين



موقف خاص




خزان مستقل



علوي
وسفلي



العودة
للمخطط

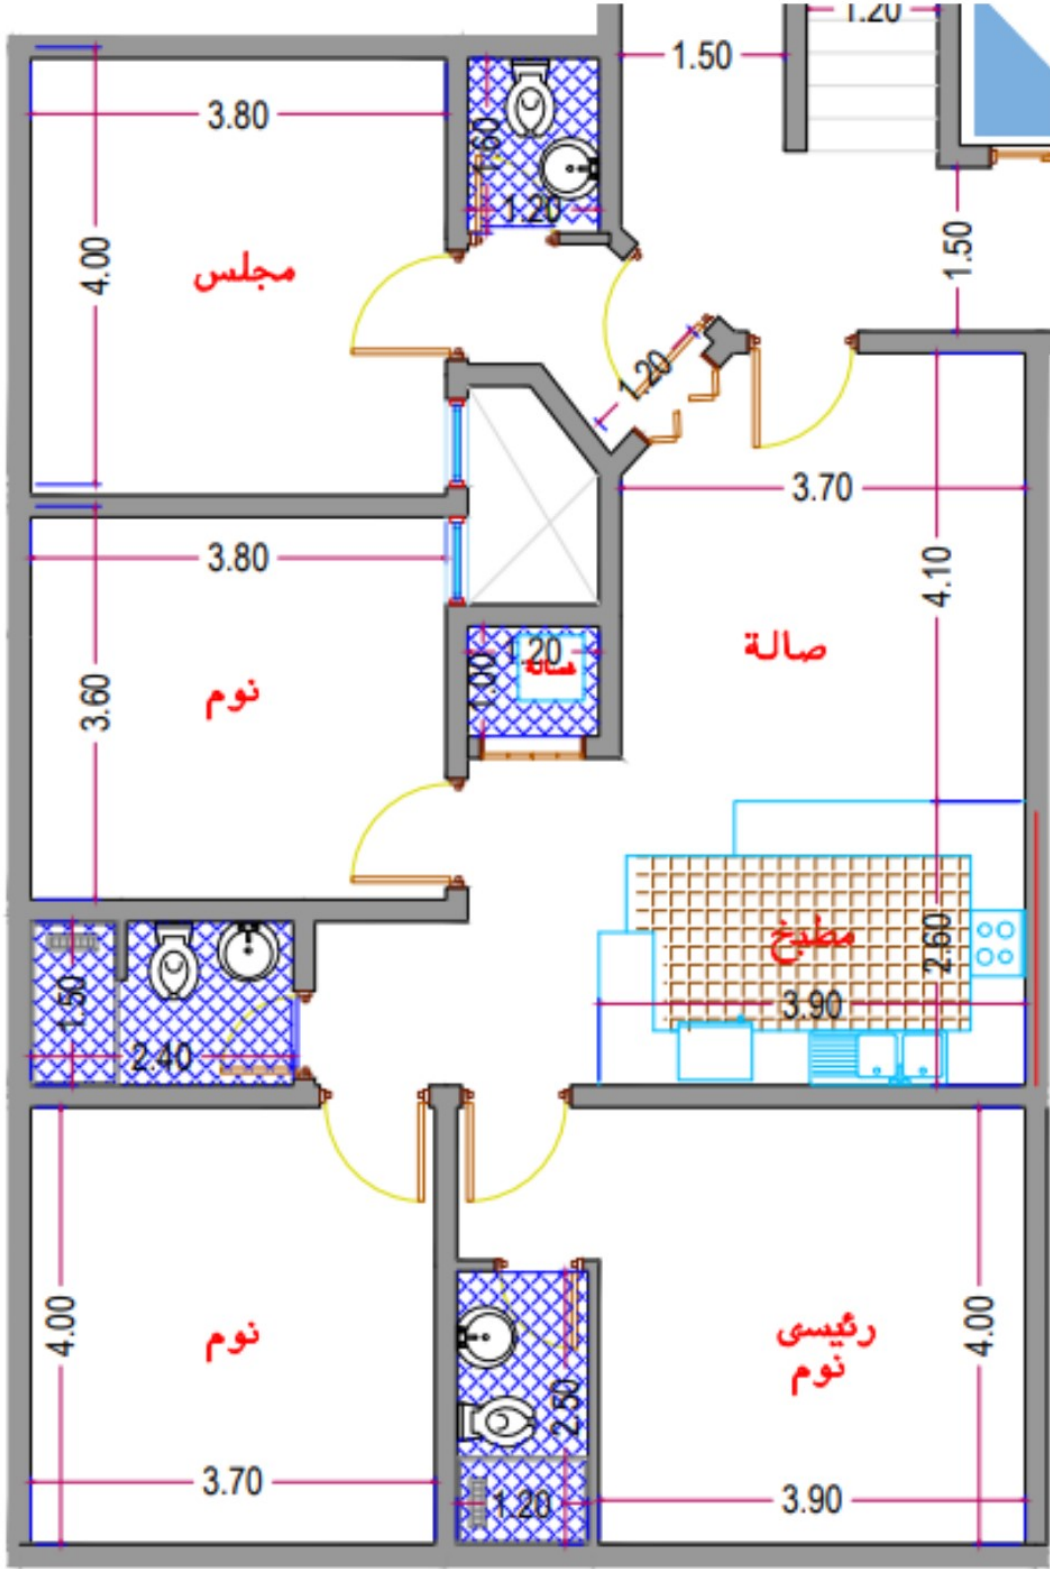

شقة رقم

3

مشروع 105

المساحة

130

متر مربع

السعر

460

ألف ريال سعودي

الضمانات

ضمانات تصل إلى

25

سنة

1 سنة / 3 سنوات / 15 سنة / 25 سنة
فواتح وانعاش / حرائك بناء / سبائكة وكهرباء / اتحاد ملاك

تفاصيل الوحدة السكنية

4 غرف



صالة معيشة



3 دورات مياه



غرفة غسيل



مطبخ



مدخلين




موقف خاص



خزان مستقل علوي وسفلي



العودة
للمخطط

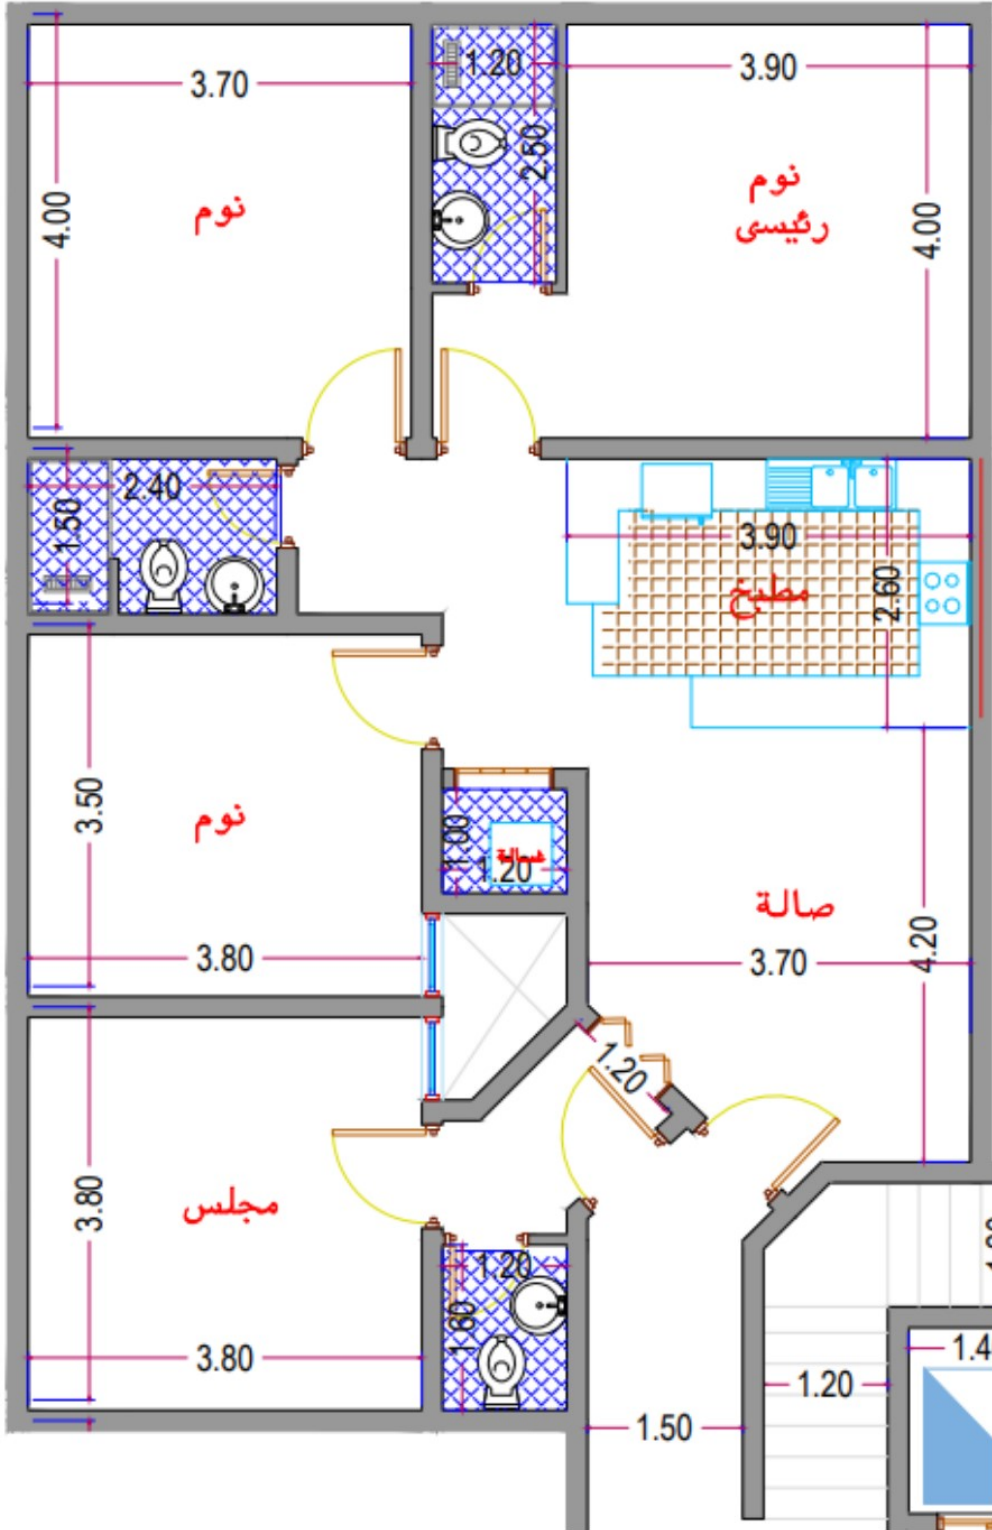

شقة رقم

4

مشروع 105

المساحة

130

متر مربع

السعر

450

ألف ريال سعودي

الضمانات

ضمانات تصل إلى

25

سنة

سنة 1 / سنوات 3 / سنة 15 / سنة 25
فواتح وانعاش / هيكال بناء / سكاكة وكهرباء / اتحاد ملاك

تفاصيل الوحدة السكنية

4 غرف



صالة معيشة



3 دورات مياه



غرفة غسيل



مطبخ



مدخلين




موقف خاص



خزان مستقل علوي وسفلي



العودة
للمخطط

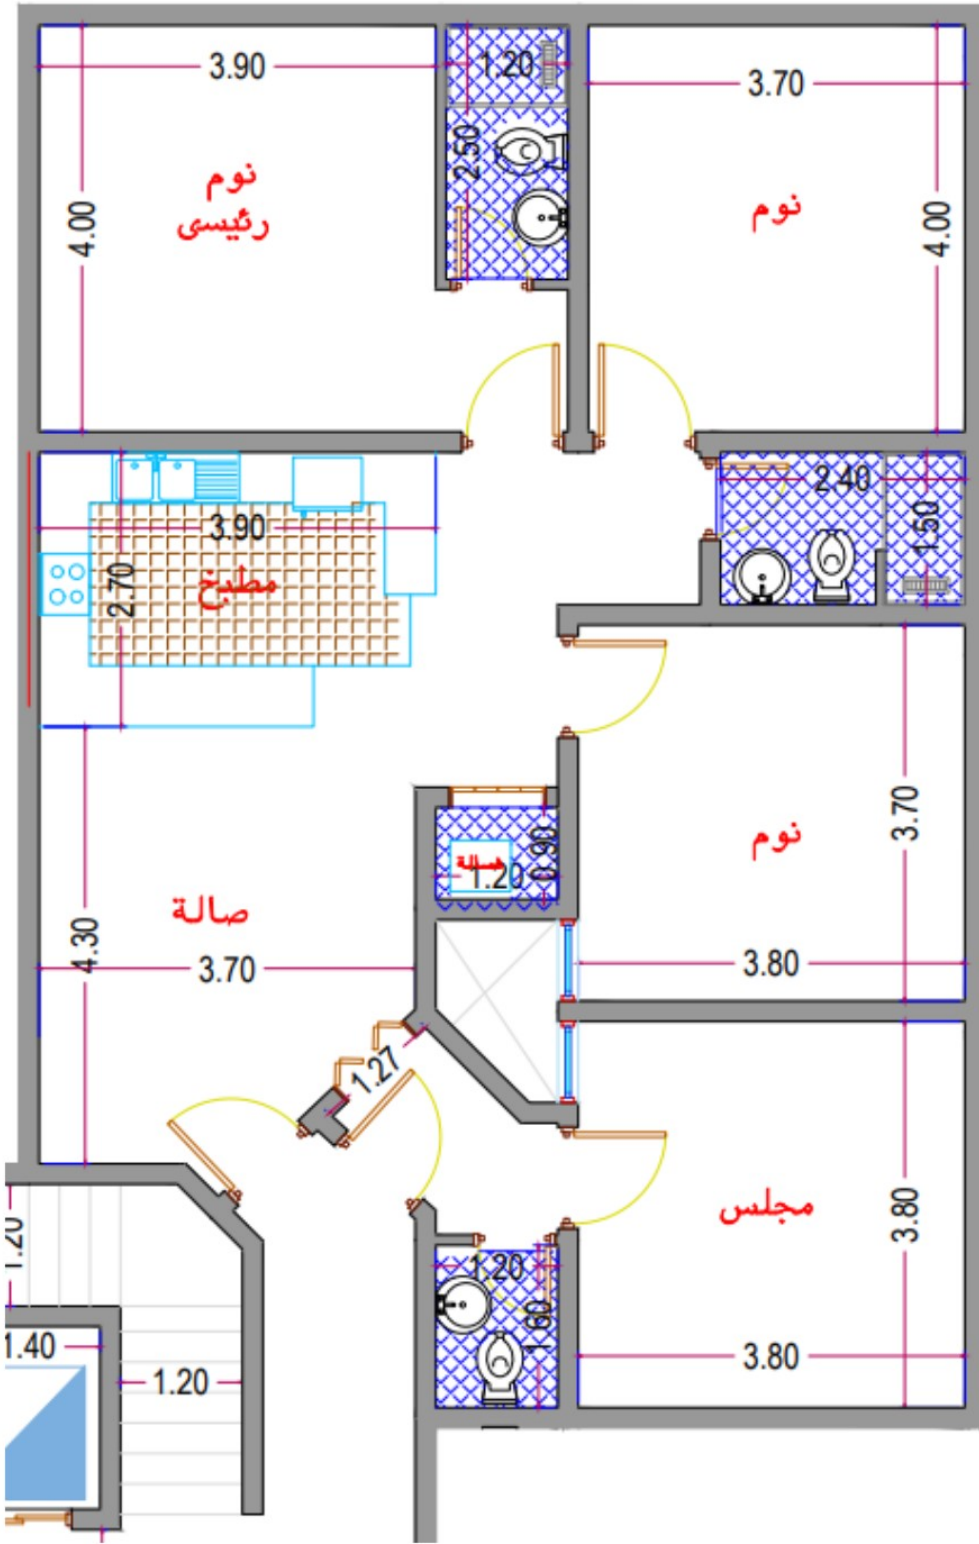

شقة رقم

5

مشروع 105

المساحة

130

متر مربع

السعر

450

ألف ريال سعودي

الضمانات

ضمانات تصل إلى

25

سنة

سنة 1

سنة 3

سنة 15

سنة 25

ضمانات واضمان هيكال بناء سكاك وكهرباء اتحاد ملاك فواك واضمان

تفاصيل الوحدة السكنية

موقف خاص



غرفة غسيل



4 غرف



خزان مستقل



مطبخ



صالة معيشة




مدخلين



3 دورات مياه



العودة
للمخطط
علوي
وسفلي

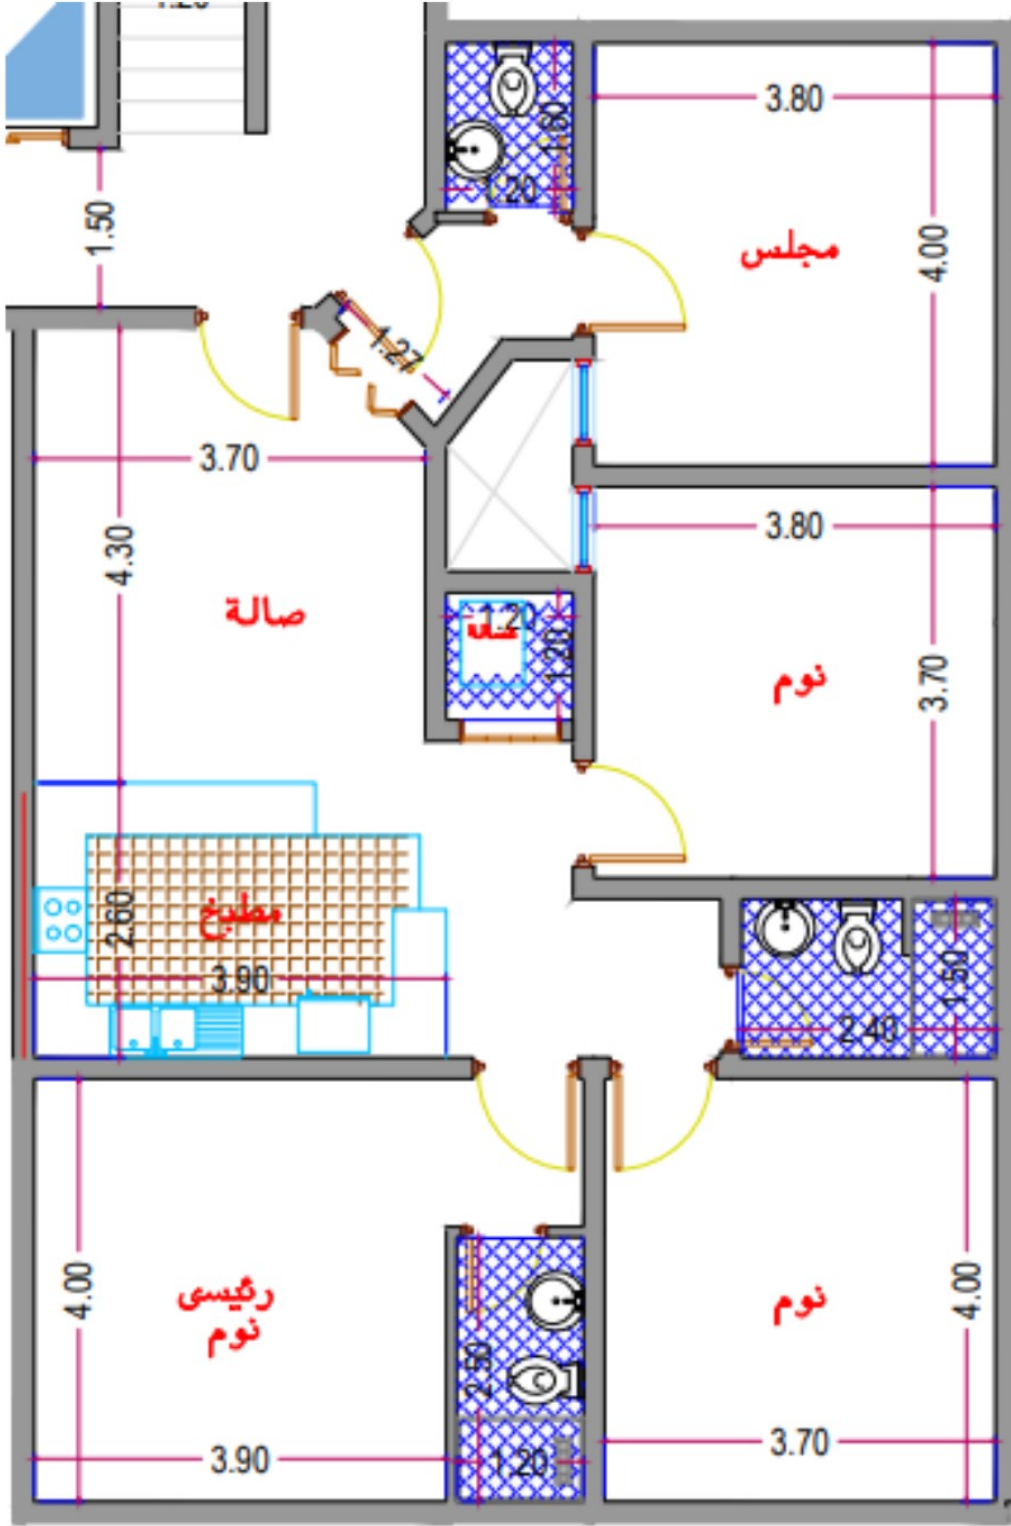

شقة رقم

6

مشروع 105

المساحة

130

متر مربع

السعر

460

ألف ريال سعودي

الضمانات

ضمانات تصل إلى

25

سنة

| | | | |
|------------|---------------|-----------|-------------|
| سنة 1 | سنوات 3 | سنة 15 | سنة 25 |
| اتحاد ملاك | سباكة وكهرباء | هيكل بناء | فواتع وضمان |

تفاصيل الوحدة السكنية



العودة
للمخطط

علوي
وسفلي

موقف خاص



خزان مستقل



غرفة غسيل



مطبخ



مدخلين



4 غرف




صالة معيشة



3 دورات مياه



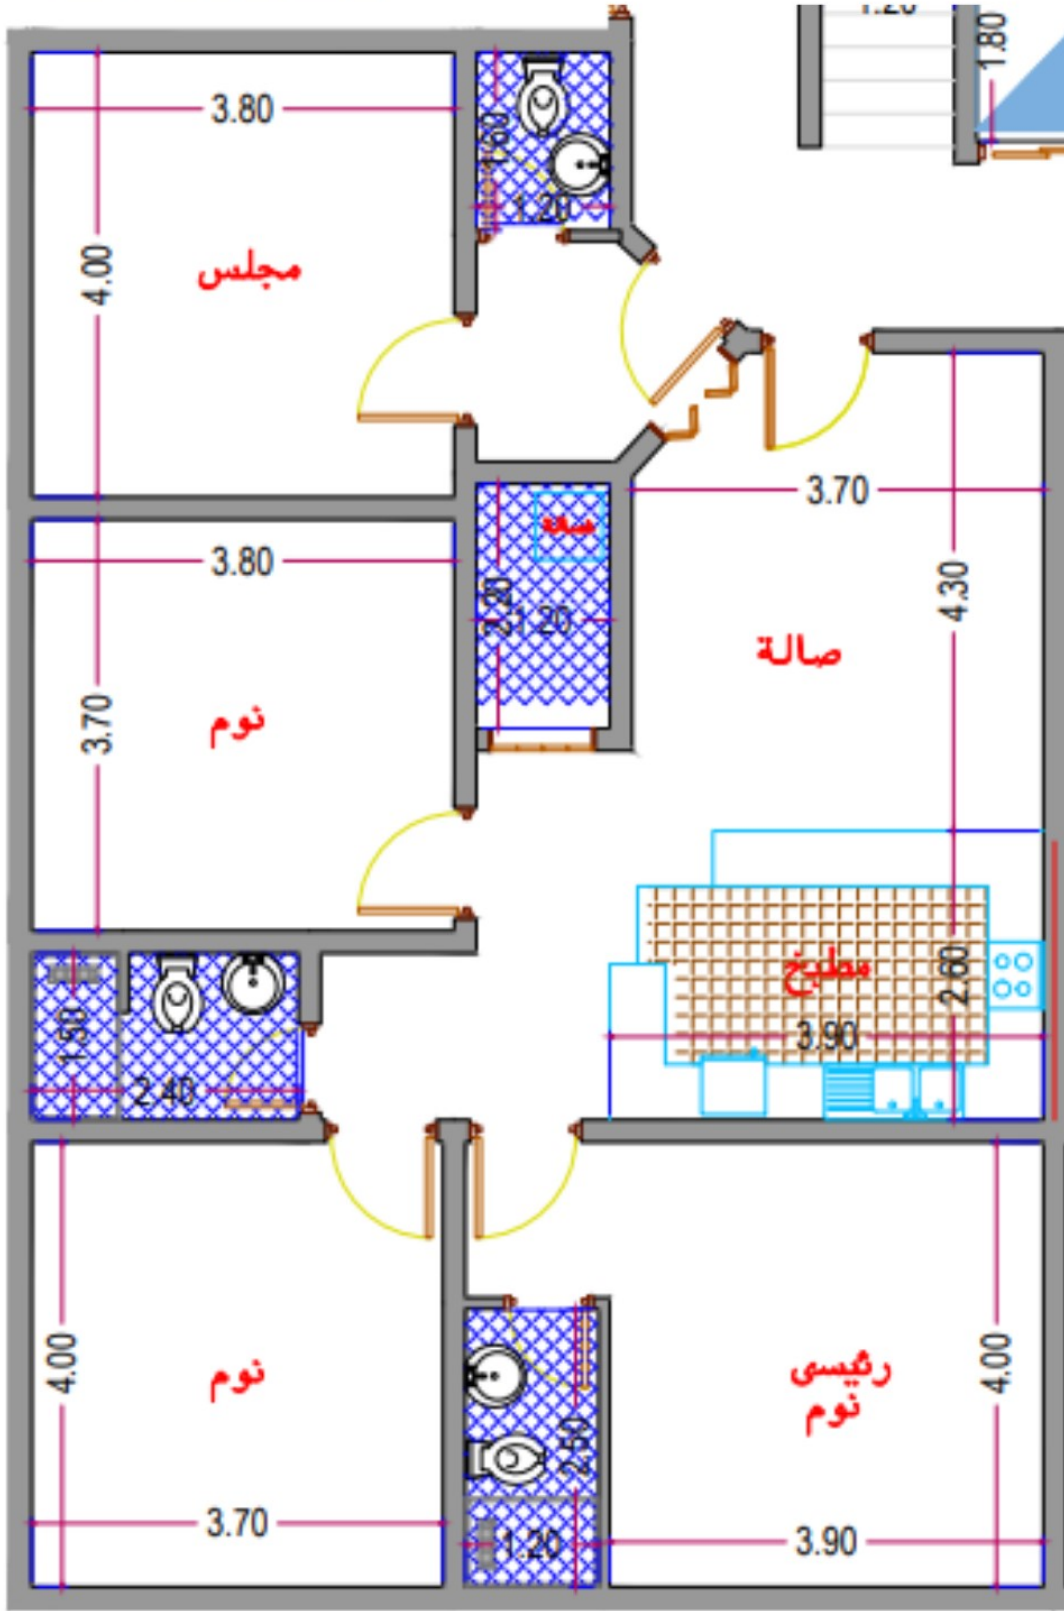

شقة رقم

7

مشروع 105

المساحة

130

متر مربع

السعر

465

ألف ريال سعودي

الضمانات

ضمانات تصل إلى

25

سنة

1 سنة / 3 سنوات / 15 سنة / 25 سنة
اتحاد ملاك / سائكة وكهرباء / هياكل بناء / فواتح واعيشاء

تفاصيل الوحدة السكنية



العودة
للمخطط

موقف خاص



علوي
وسفلي

خزان مستقل



غرفة غسيل



مطبخ



مدخلين



4 غرف




صالة معيشة



3 دورات مياه



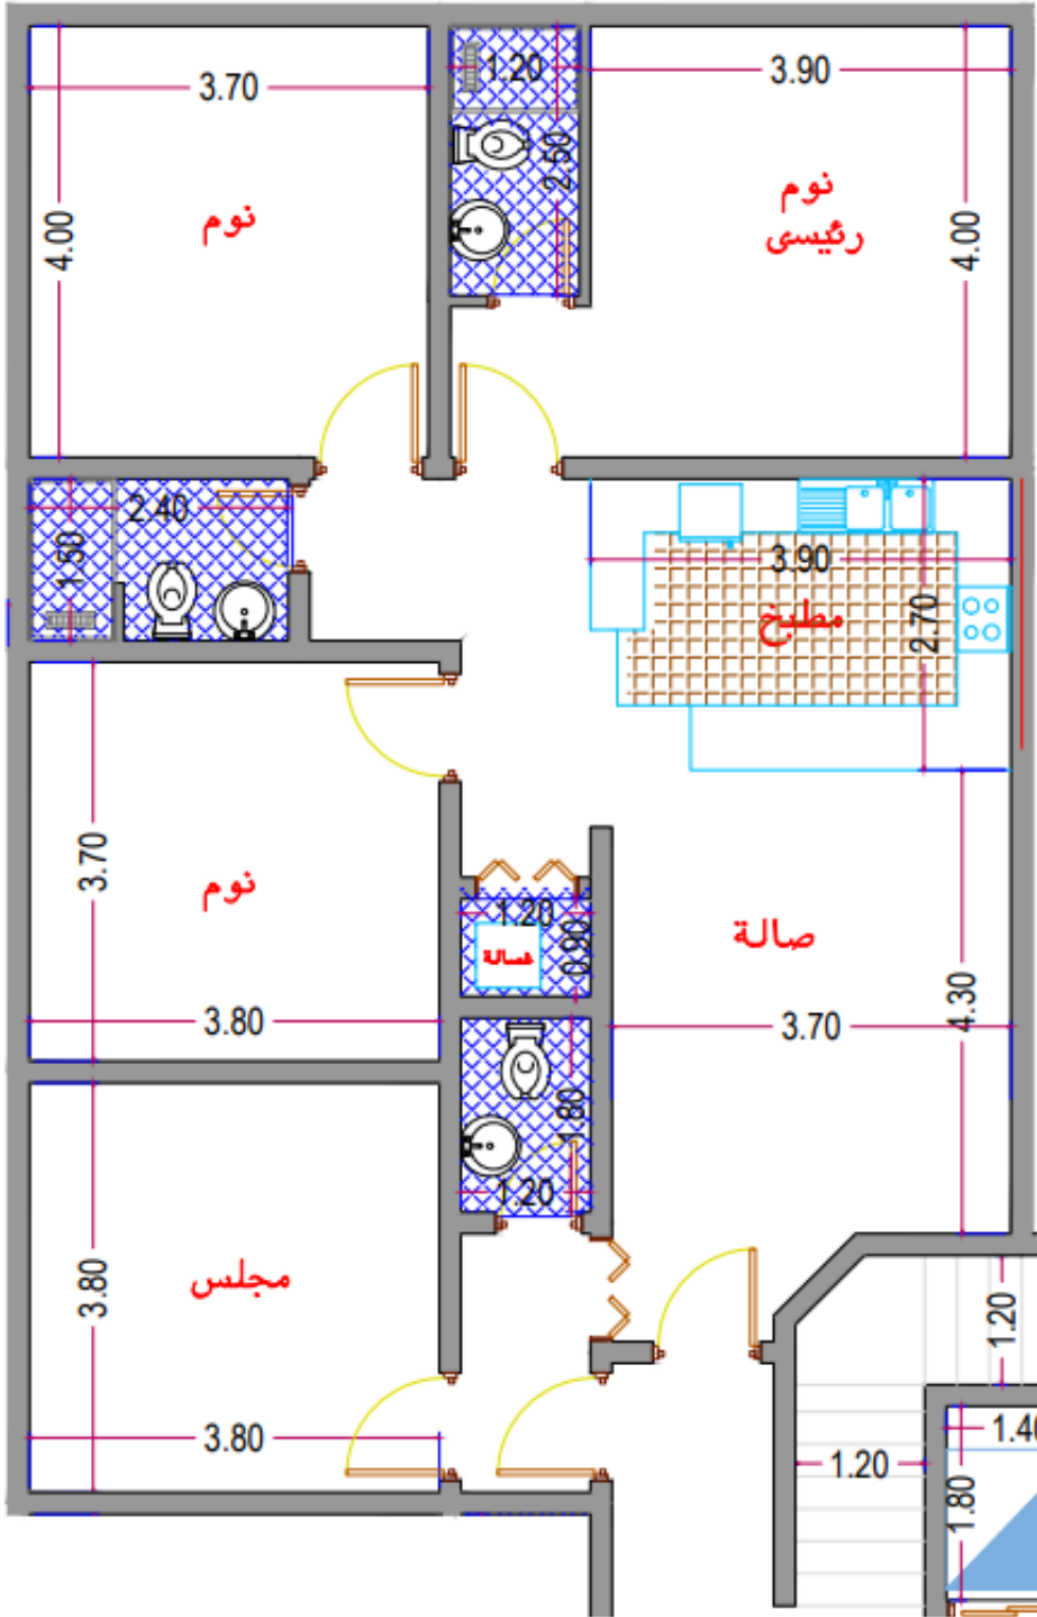

شقة رقم

8

مشروع 105

المساحة

130

متر مربع

السعر

460

ألف ريال سعودي

الضمانات

ضمانات تصل إلى

25

سنة

1 سنة / 3 سنوات / 15 سنة / 25 سنة

فواتح وانفاس / هياكل بناء / سكاكة وكهرباء / اتحاد ملاك

تفاصيل الوحدة السكنية

4 غرف



صالة معيشة



3 دورات مياه



غرفة غسيل



مطبخ



مدخلين



موقف خاص




خزان مستقل



علوي
وسفلي



العودة
للمخطط

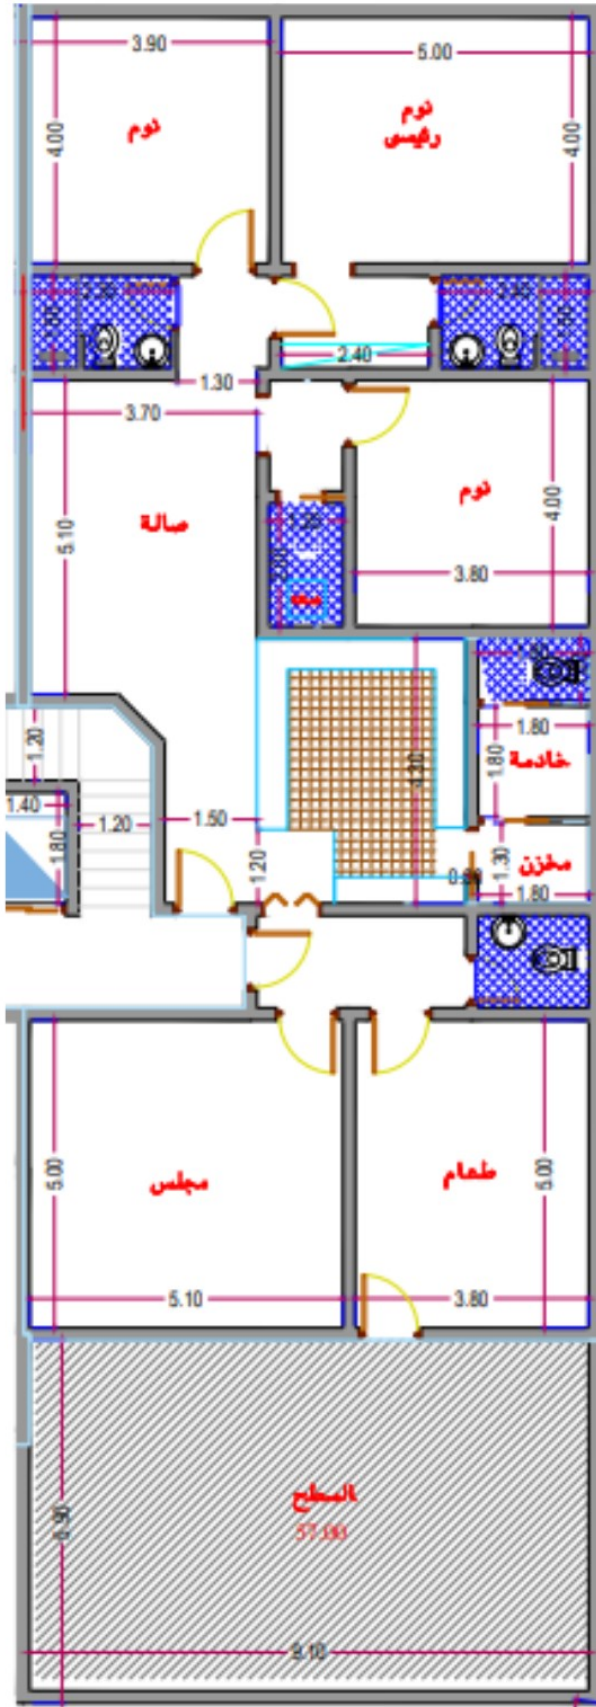

الملحق

1

مشروع 105

المساحة

240

متر مربع

السعر

780

ألف ريال سعودي

الضمانات

ضمانات تصل إلى

25

سنة


سنة 1 / سنوات 3 / سنة 15 / سنة 25
اتحاد ملاك / سيطرة وكهرباء / هياكل بناء / فواتح وانعاش

تفاصيل الوحدة السكنية

- | | | | |
|------------|-----------------------|-----------|--------------|
| غرفة خادمة | موقف خاص | غرفة غسيل | 5 غرف |
| مخزن | خزان مستقل علوي وسفلي | مطبخ | صاله معيشة |
| | سطح | مدخلين | 4 دورات مياه |



العودة
للمخطط

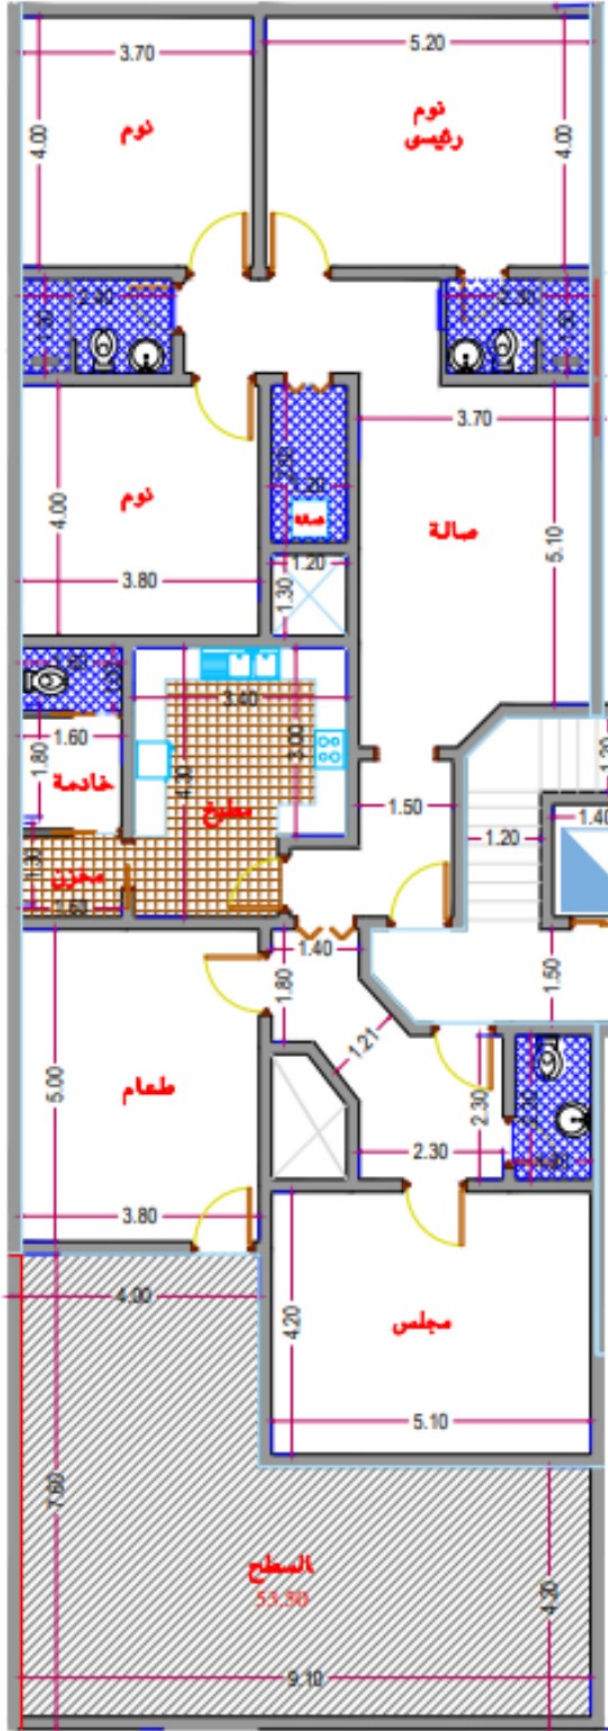

الملحق

2

مشروع 105

المساحة

240

متر مربع

السعر

750

ألف ريال سعودي

الضمانات

ضمانات تصل إلى

25

سنة


1 سنة / 3 سنوات / 15 سنة / 25 سنة
اتحاد ملاك / شبكة وكهرباء / هياكل بناء / قواطع وانهاش

تفاصيل الوحدة السكنية

- | | | | |
|------------|-----------------------|-----------|--------------|
| غرفة خادمة | موقف خاص | غرفة غسيل | 5 غرف |
| مخزن | خزان مستقل علوي وسفلي | مطبخ | صالة معيشة |
| | سطح | مدخلين | 4 دورات مياه |



العودة
للمخطط

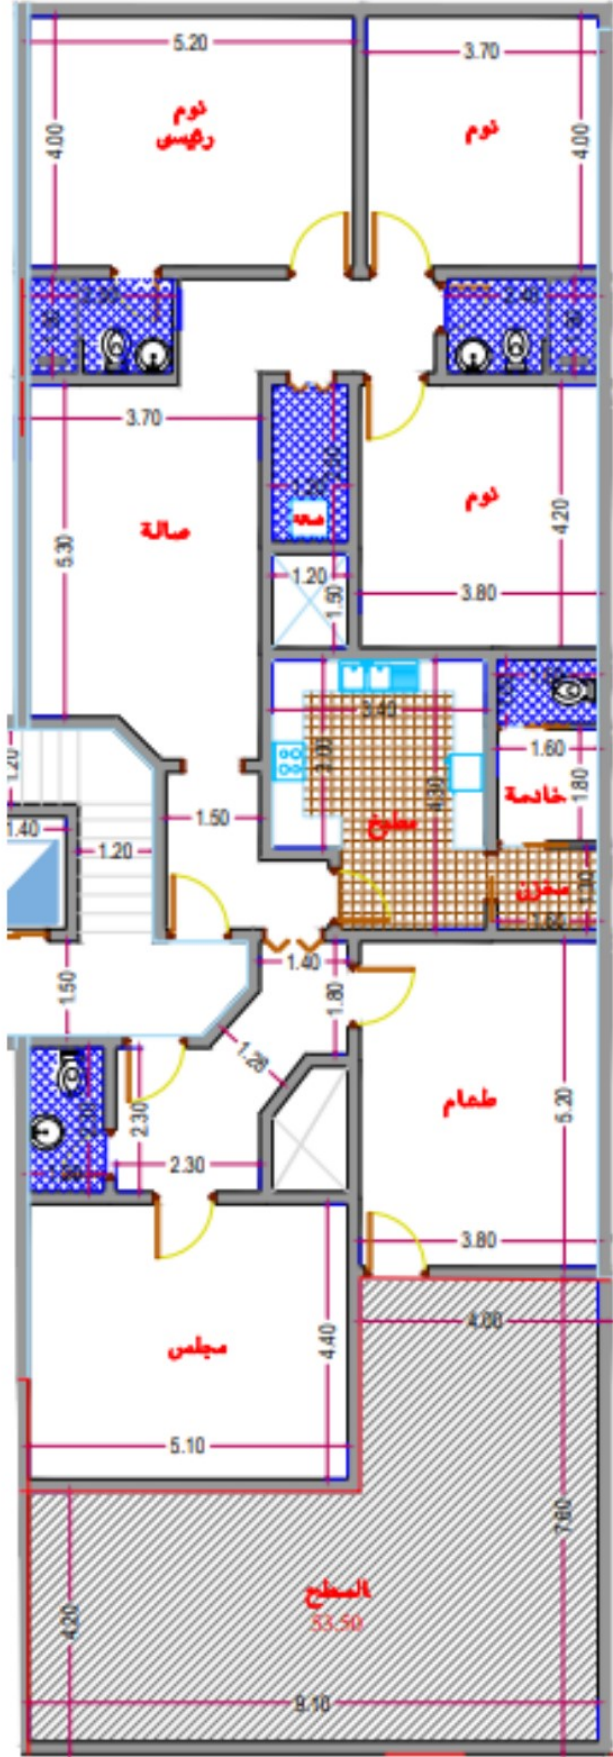

الملحق

3

مشروع 106

المساحة

240

متر مربع

السعر

750

ألف ريال سعودي

الضمانات

ضمانات تصل إلى

25

سنة


1 سنة / 3 سنوات / 15 سنة / 25 سنة
اتحاد ملاك / سلكة وكهرباء / هياكل بناء / قواطع وانهاش

تفاصيل الوحدة السكنية

- | | | | |
|----------------|-----------------------|----------|--------------|
| غرفة نوم رئيسي | موقف خاص | غرفة غسل | 5 غرف |
| صاله | خزان مستقل علوي وسفلي | مطبخ | صاله معيشة |
| مجلس | سطح | مدخلين | 4 دورات مياه |
| غرفة خادمة | | | |
| مخزن | | | |



العودة
للمخطط

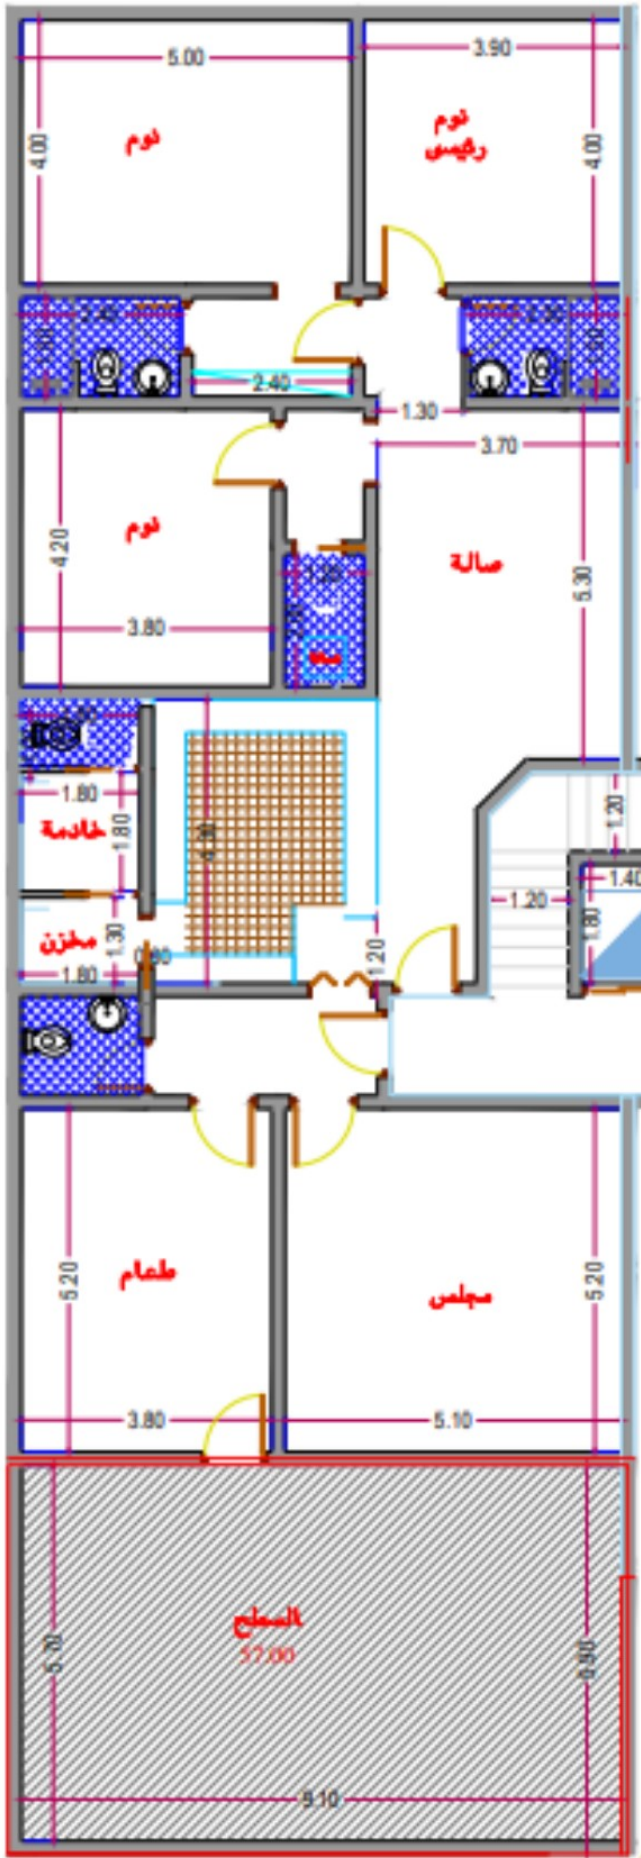

الملحق

4

مشروع 106

المساحة

240

متر مربع

السعر

780

ألف ريال سعودي

الضمانات

ضمانات تصل إلى

25

سنة

1 سنة / 3 سنوات / 15 سنة / 25 سنة
اتحاد ملاك / شبكة وكهرباء / هياكل بناء / قواطع وانهاش


تفاصيل الوحدة السكنية

- غرفة نوم
- غرفة نوم رئيسي
- حمام
- مخزن
- غرفة خادمة
- موقف خاص
- خزان مستقل علوي وسفلي
- سطح
- غرفة غسيل
- مطبخ
- مدخلين
- 5 غرف
- صالة معيشة
- 4 دورات مياه



العودة
للمخطط



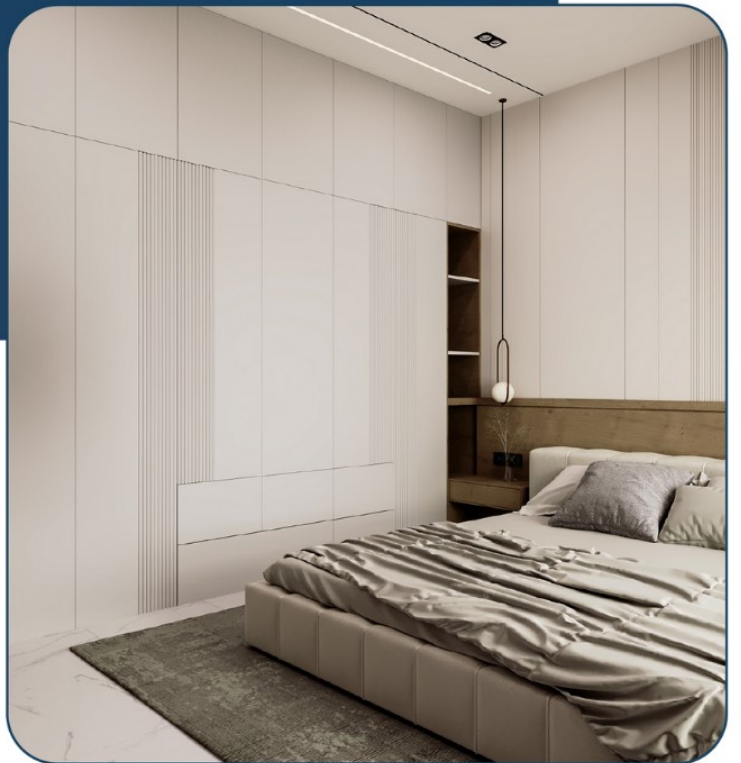







شركة ركاز العمران للتطوير العقاري
Rekaz Al Omran Real Estate Development