

مجمع العقارية

مشروع


110 - 111

مميزات الموقع

مشروع
110
جدة حي الصفا



الضمانات:

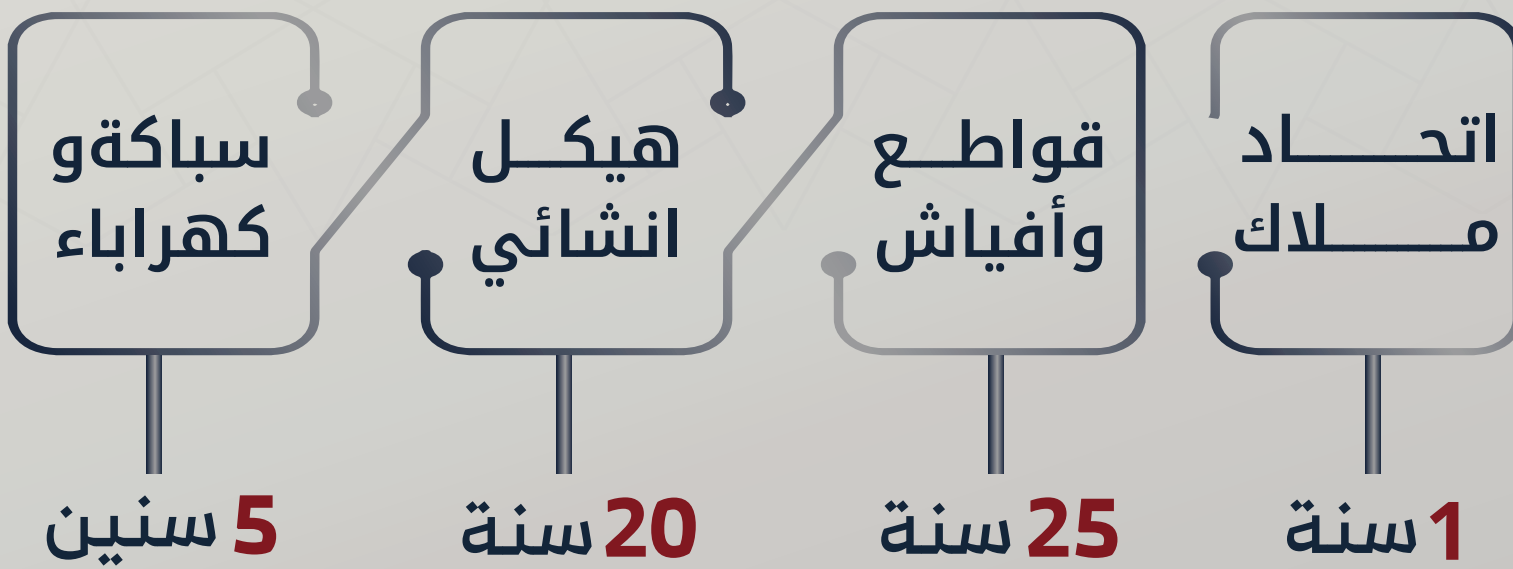

مميزات المشروع

مشروع
110
جدة حي الصفا

4 غرف

خزانات وعدادات مستقلة

نظام شقتين بالدور

واجهة معمارية راقية

تكييف سبليت

موقف خاص

تشطيب فاخر

كاميرات مراقبة

غلاز مركزي

واجهة المشروع

مشروع
110
جدة حي الصفا



شقة أمامية 1

المساحة

ρ145

السعر

570.000 ألف

مواصفات الشقة:

4 غر ف


مدخلین

3 حمايات

غرفة نوم ماستر

مالية معيشة

مقاله طعام

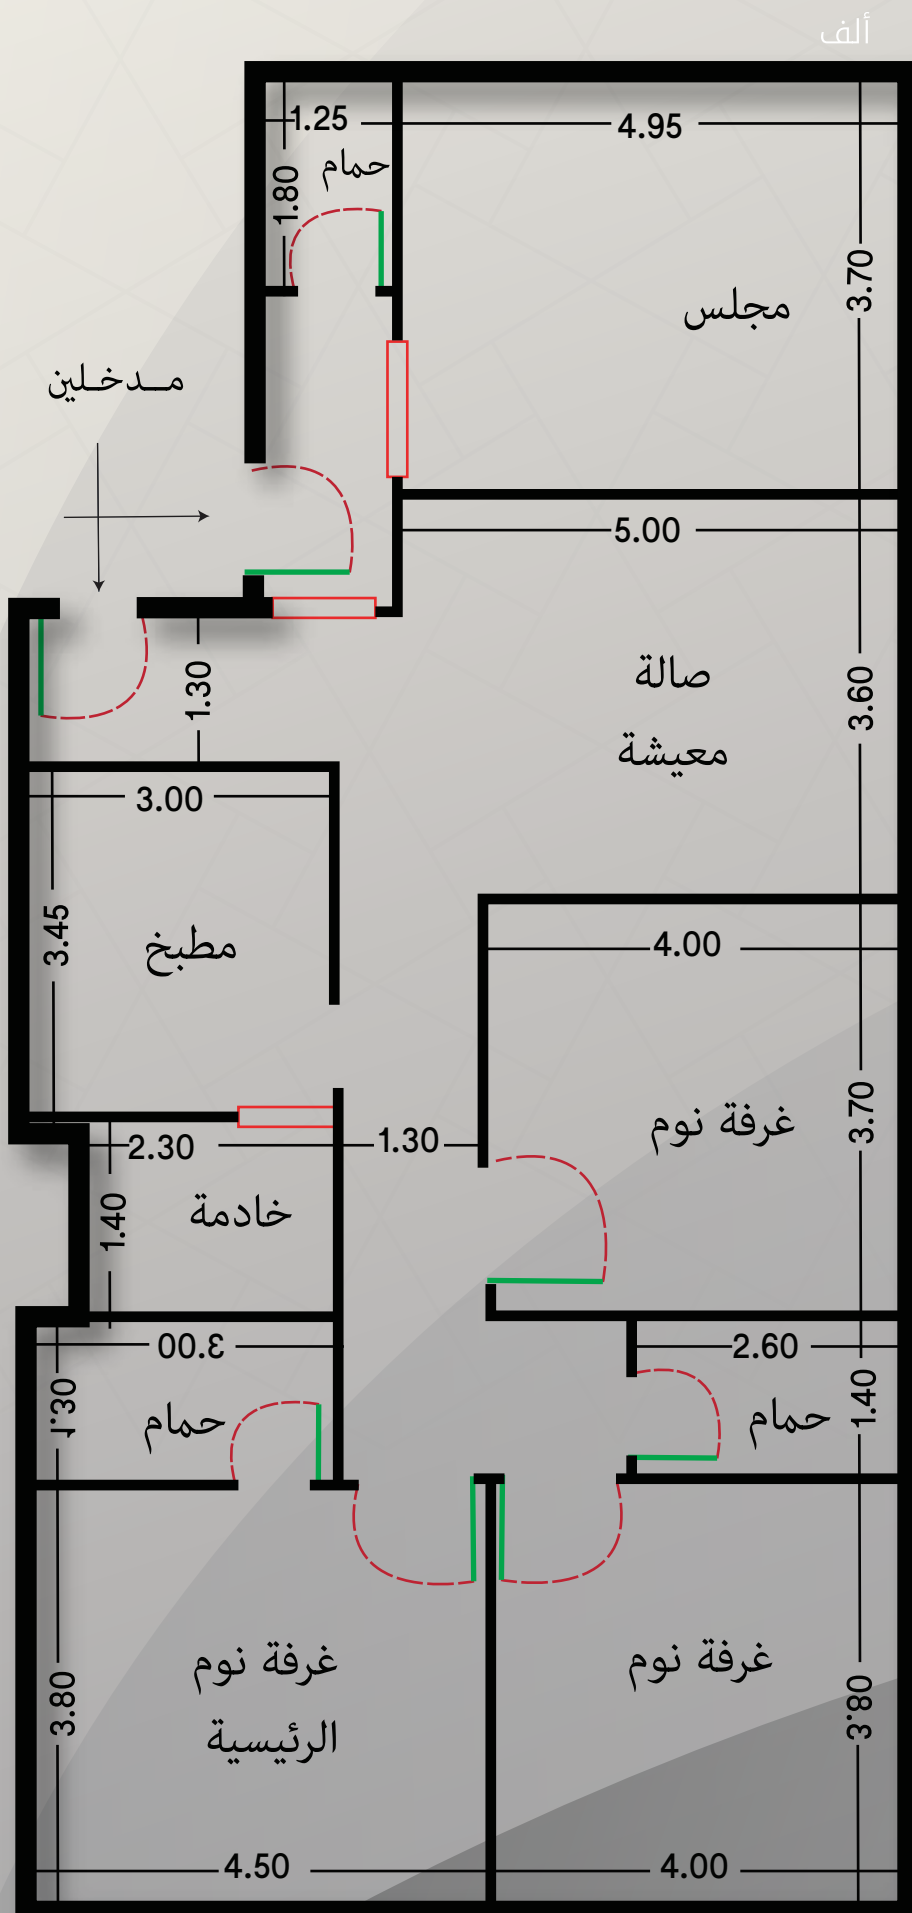

شقة أمامية 2

مشروع
110
جدة حي الصفا

145م

المساحة

570.000 ألف

السعر

مواصفات الشقة:

مدخلين


4 غرف

غرفة نوم
ماستر

3 حمامات

صالة
طعام

صالة
معيشة

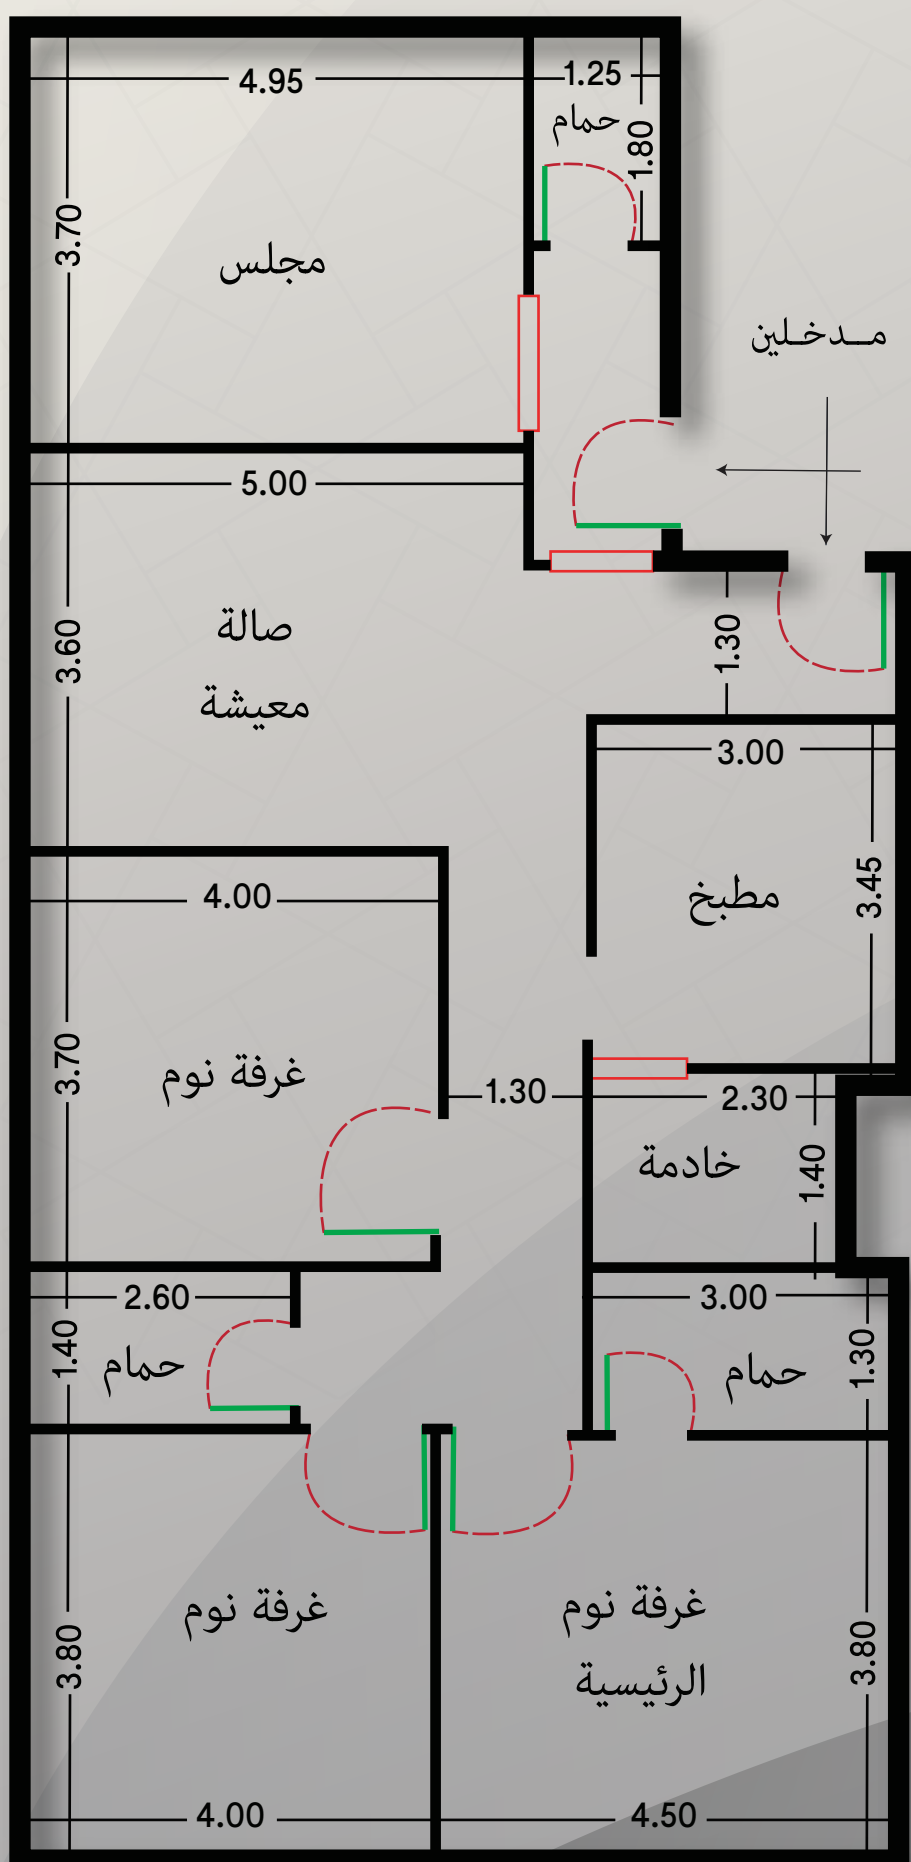

مواصفات الملحق:

4 غرف مدخلين

3 حمامات غرفة نوم ماستر

صالة معيشة صالة طعام


288م

المساحة

مباني: 216م السطح: 72م

950.000 ألف

السعر

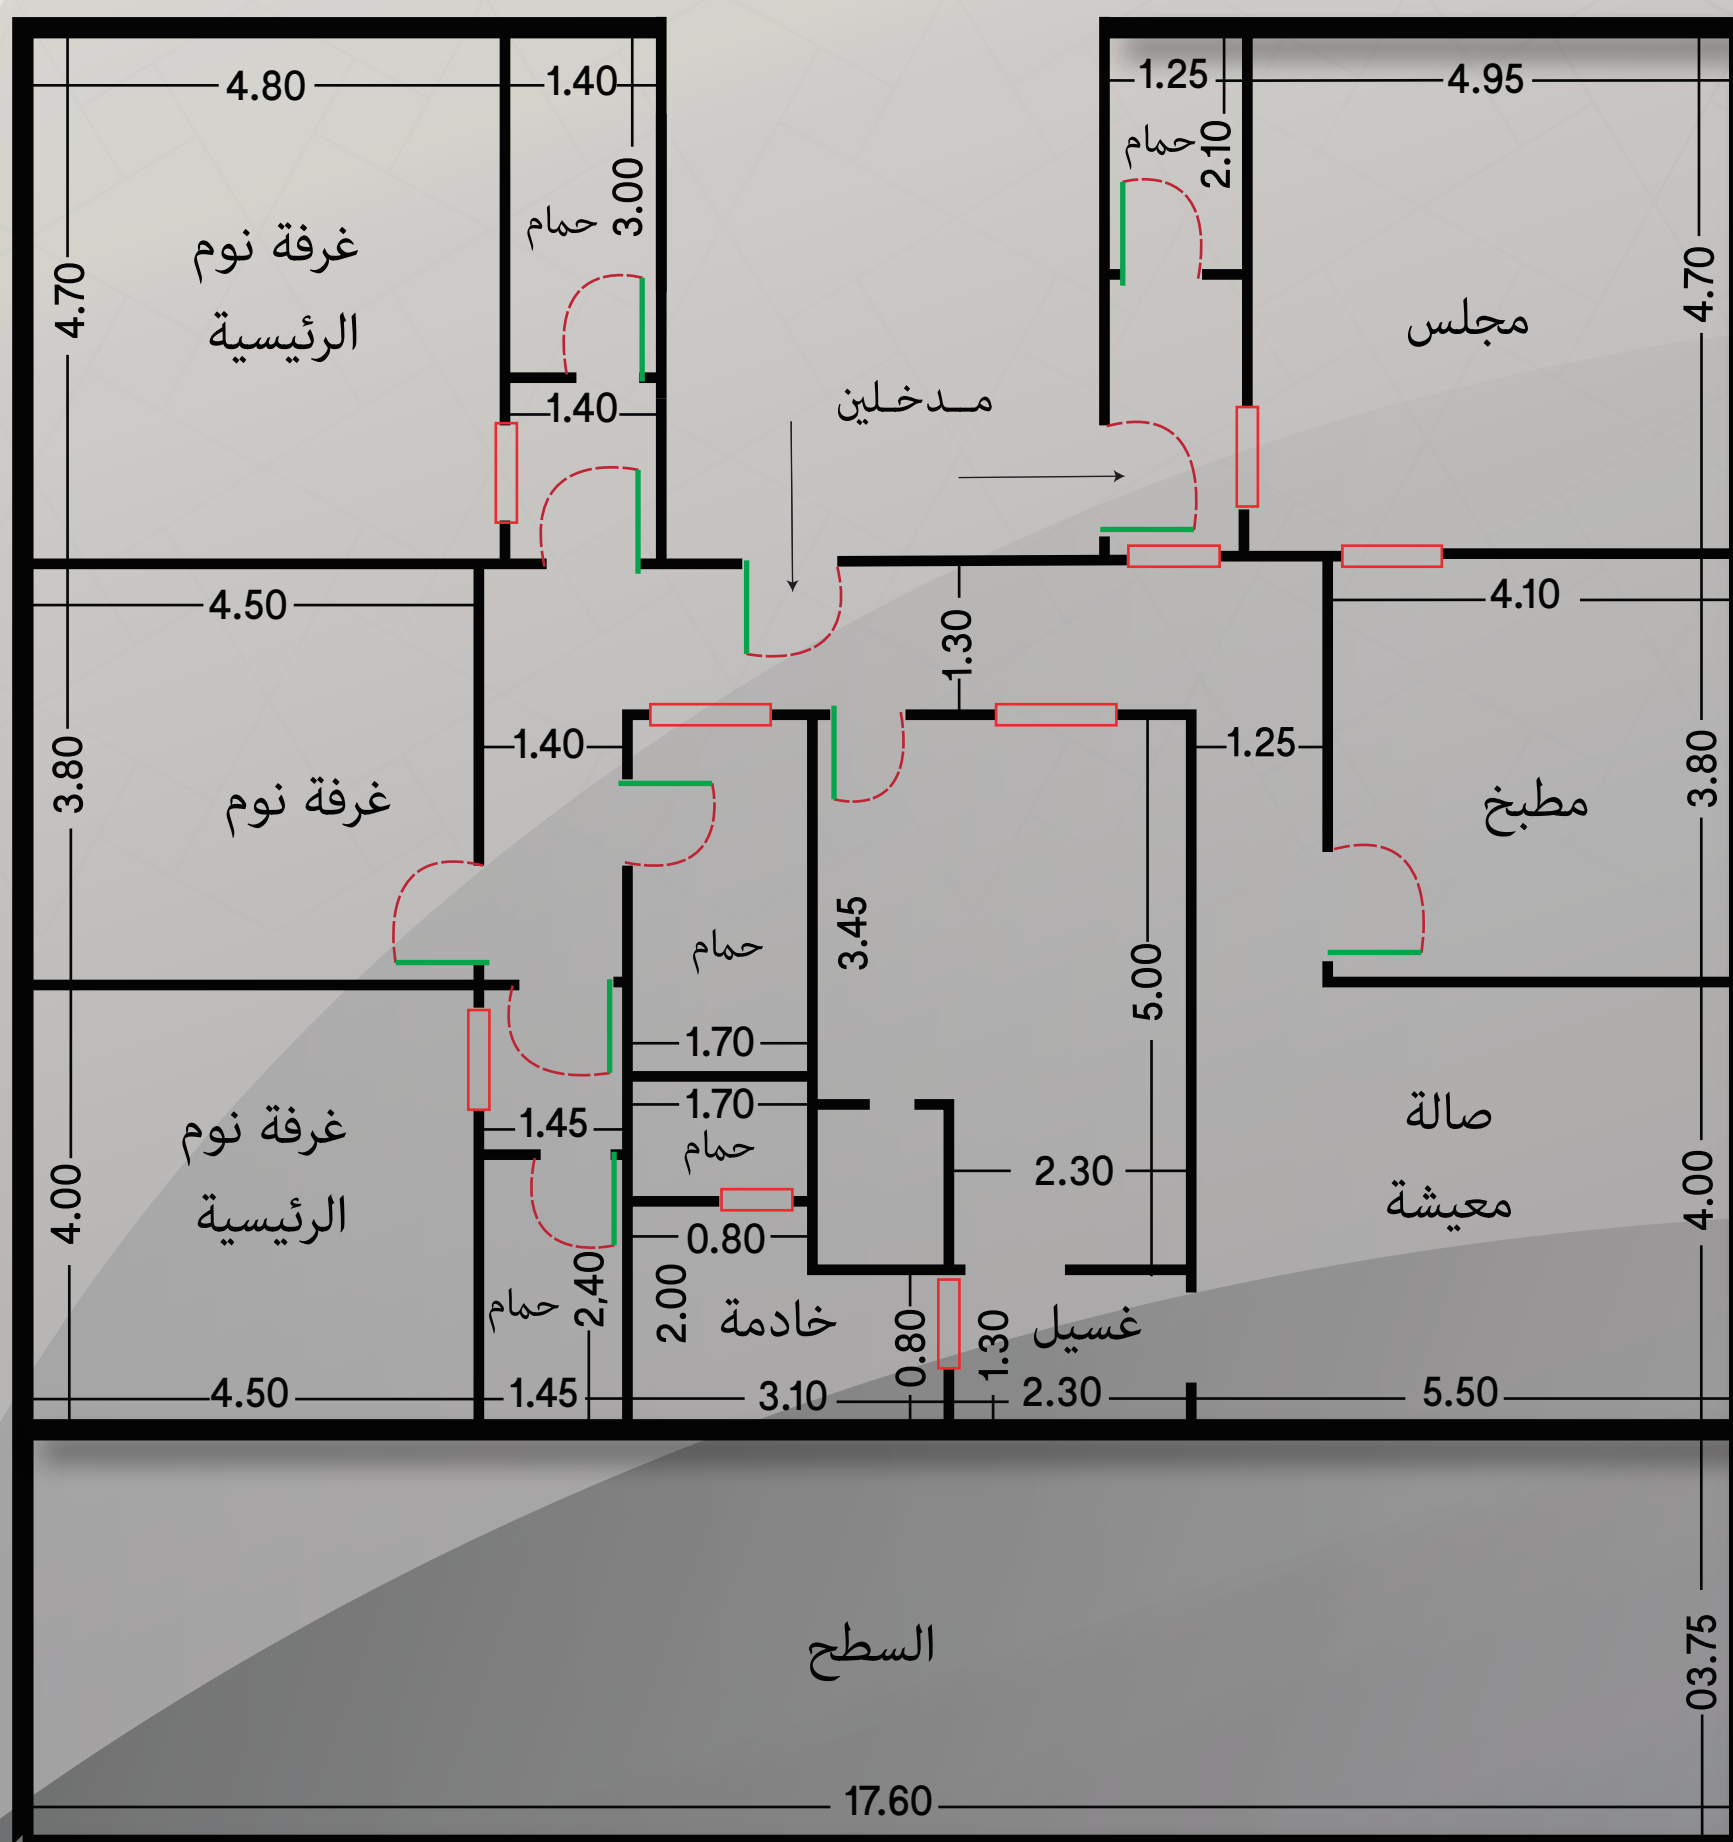



موقع المشروع

موقع المشروع

اضغط على الايقونة لموقع المشروع

صالون رؤى للسيدات
Beauty salon

مسلم

Google


Wakki

مميزات الموقع

مشروع
111
جدة حي الصفا



الضمانات:

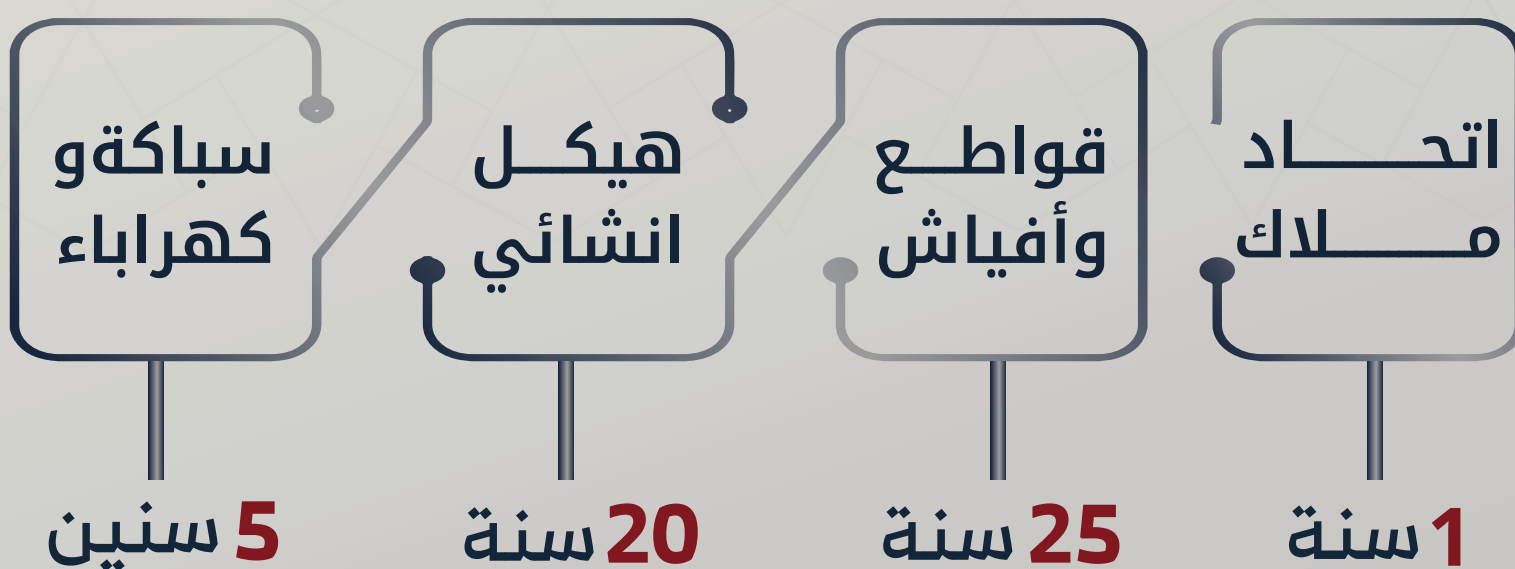

مميزات المشروع

مشروع
111
جدة حي الصفا

4 غرف

خزانات وعدادات مستقلة

نظام شقتين بالدور

واجهة معمارية راقية

تكييف سبليت

موقف خاص

تشطيب فاخر

كاميرات مراقبة

غلاز مركزي

واجهة المشروع

مشروع

111

جدة حي الصفا



شقة أمامية 1

مشروع
111
جدة حي الصفا

145م

المساحة

570.000 ألف

السعر

مواصفات الشقة:

مدخلين


4 غرف

غرفة نوم
ماستر

3 حمامات

صالة
طعام

صالة
معيشة

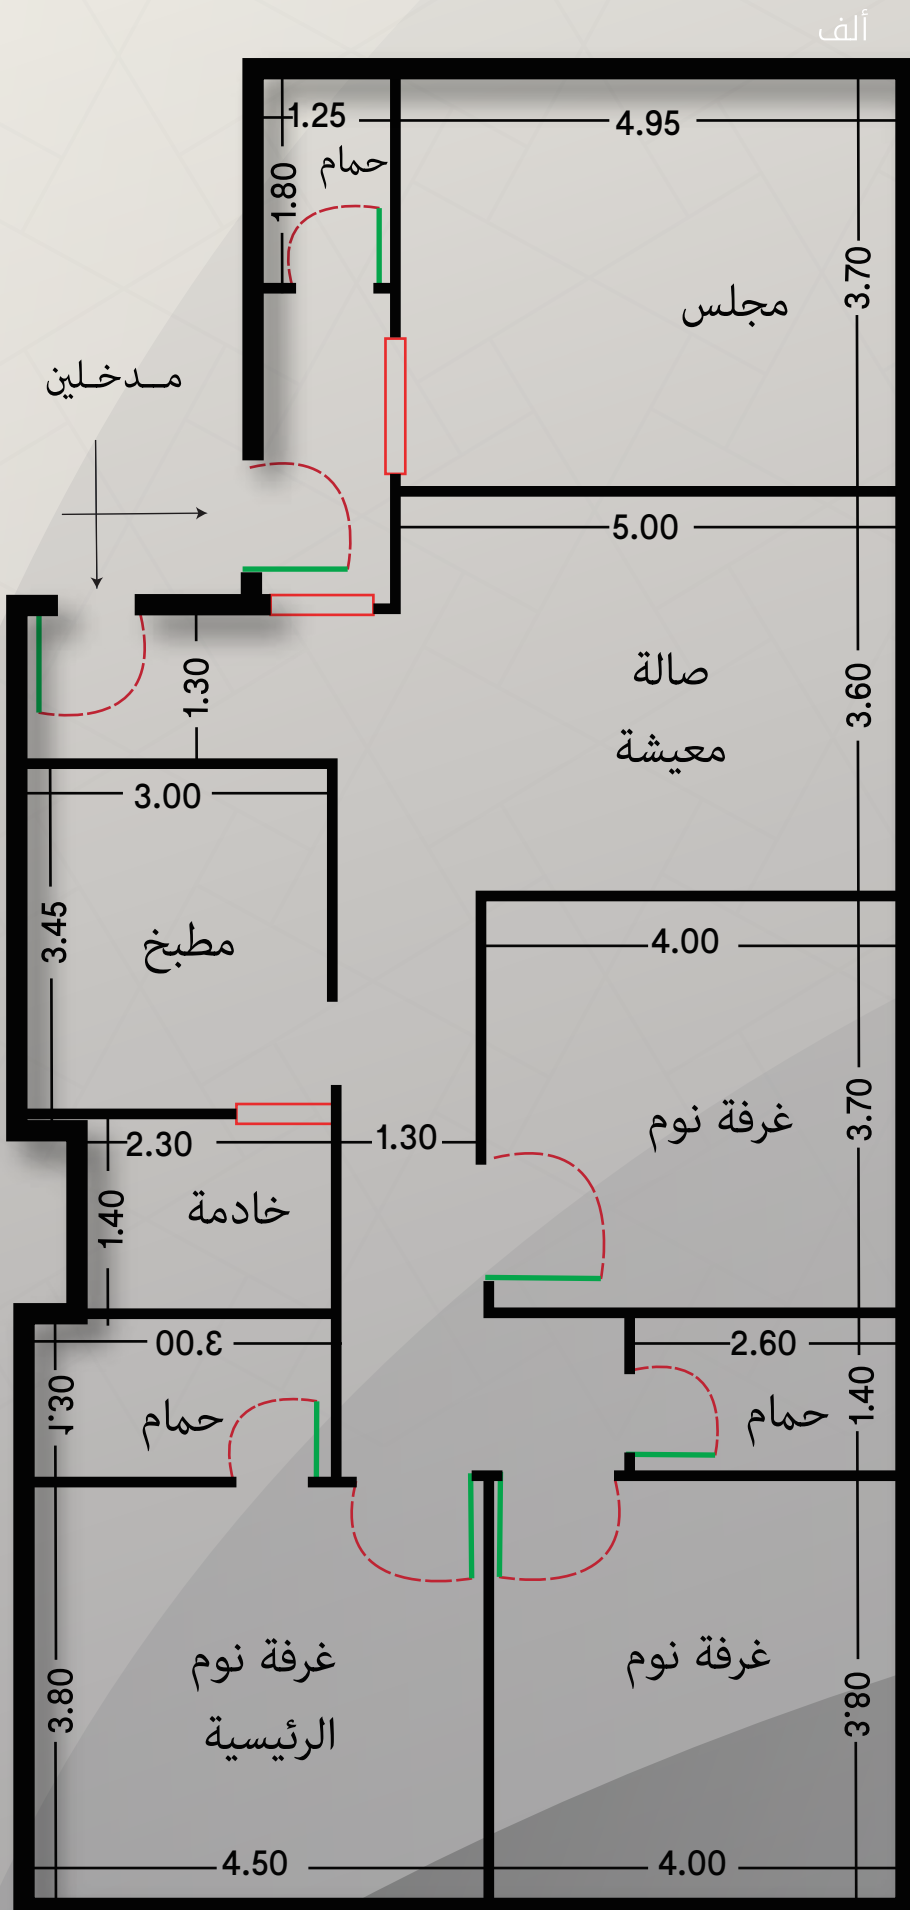

شقة أمامية 2

مشروع
111
جدة حي الصفا

145م

المساحة

570.000 ألف

السعر

مواصفات الشقة:

مدخلين


4 غرف

غرفة نوم
ماستر

3 حمامات

صالة
طعام

صالة
معيشة

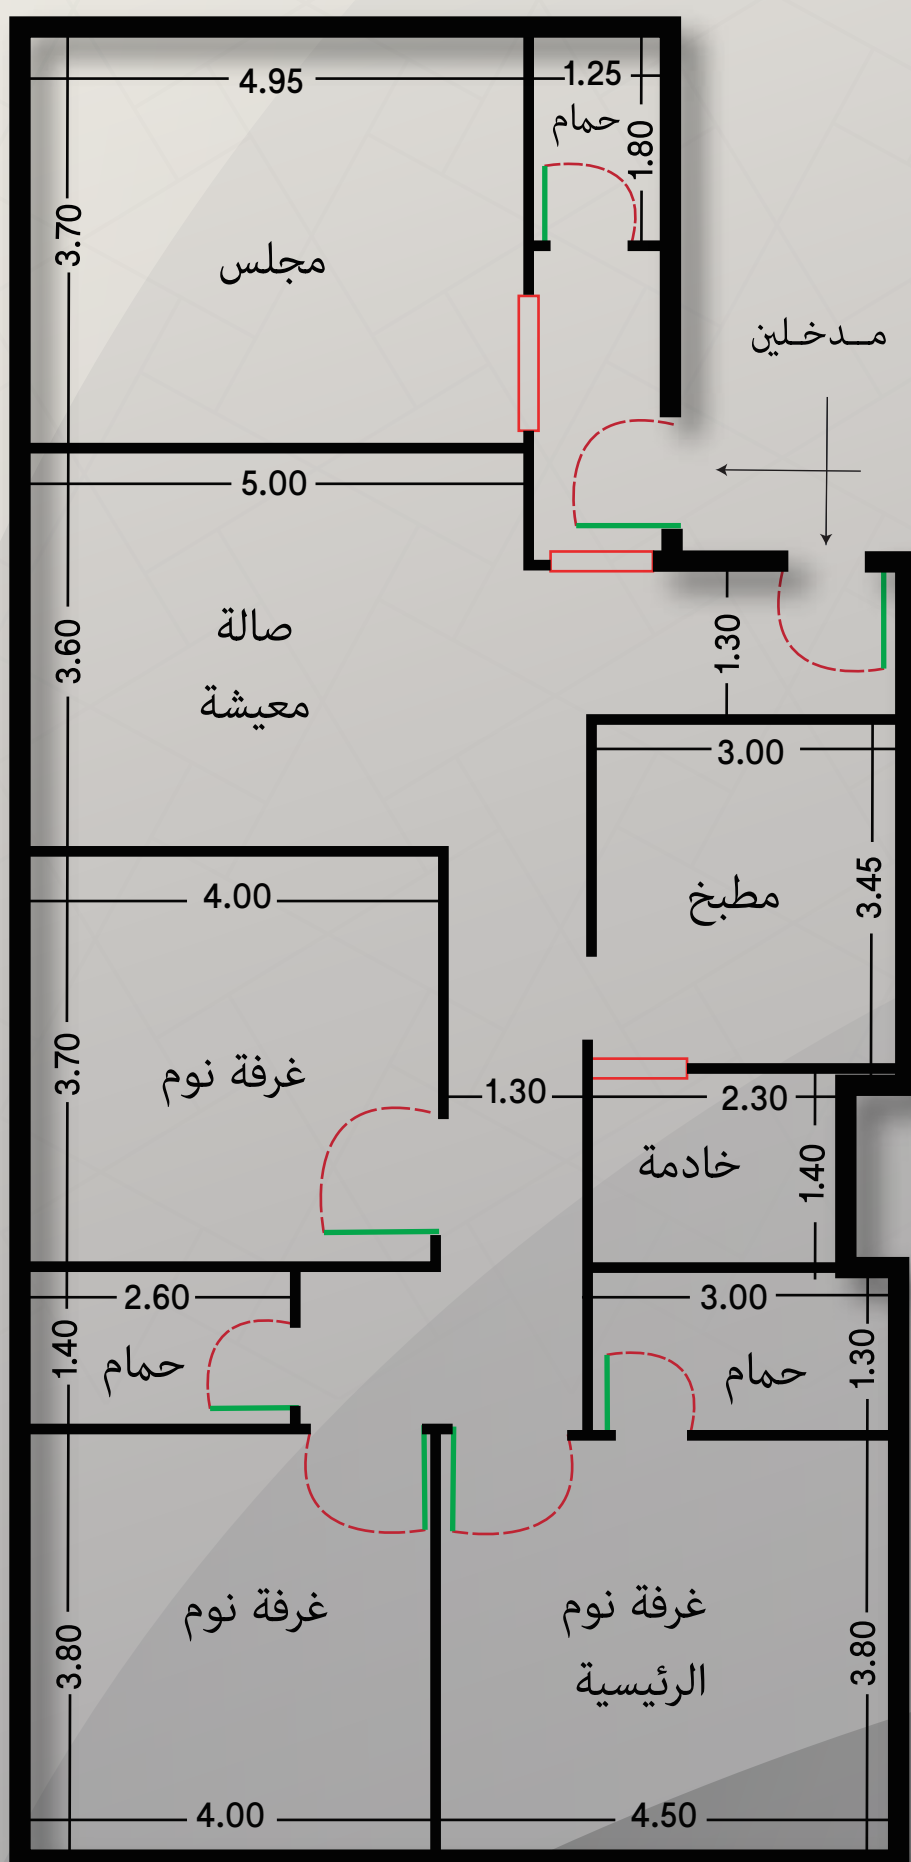

الملحق

مواصفات الملحق:

4 غرف مدخلين

3 حمامات غرفة نوم
ماسترصالة
معيشة صالة
طعام


288م

المساحة

مباني: 216م السطح: 72م

950.000 ألف

السعر

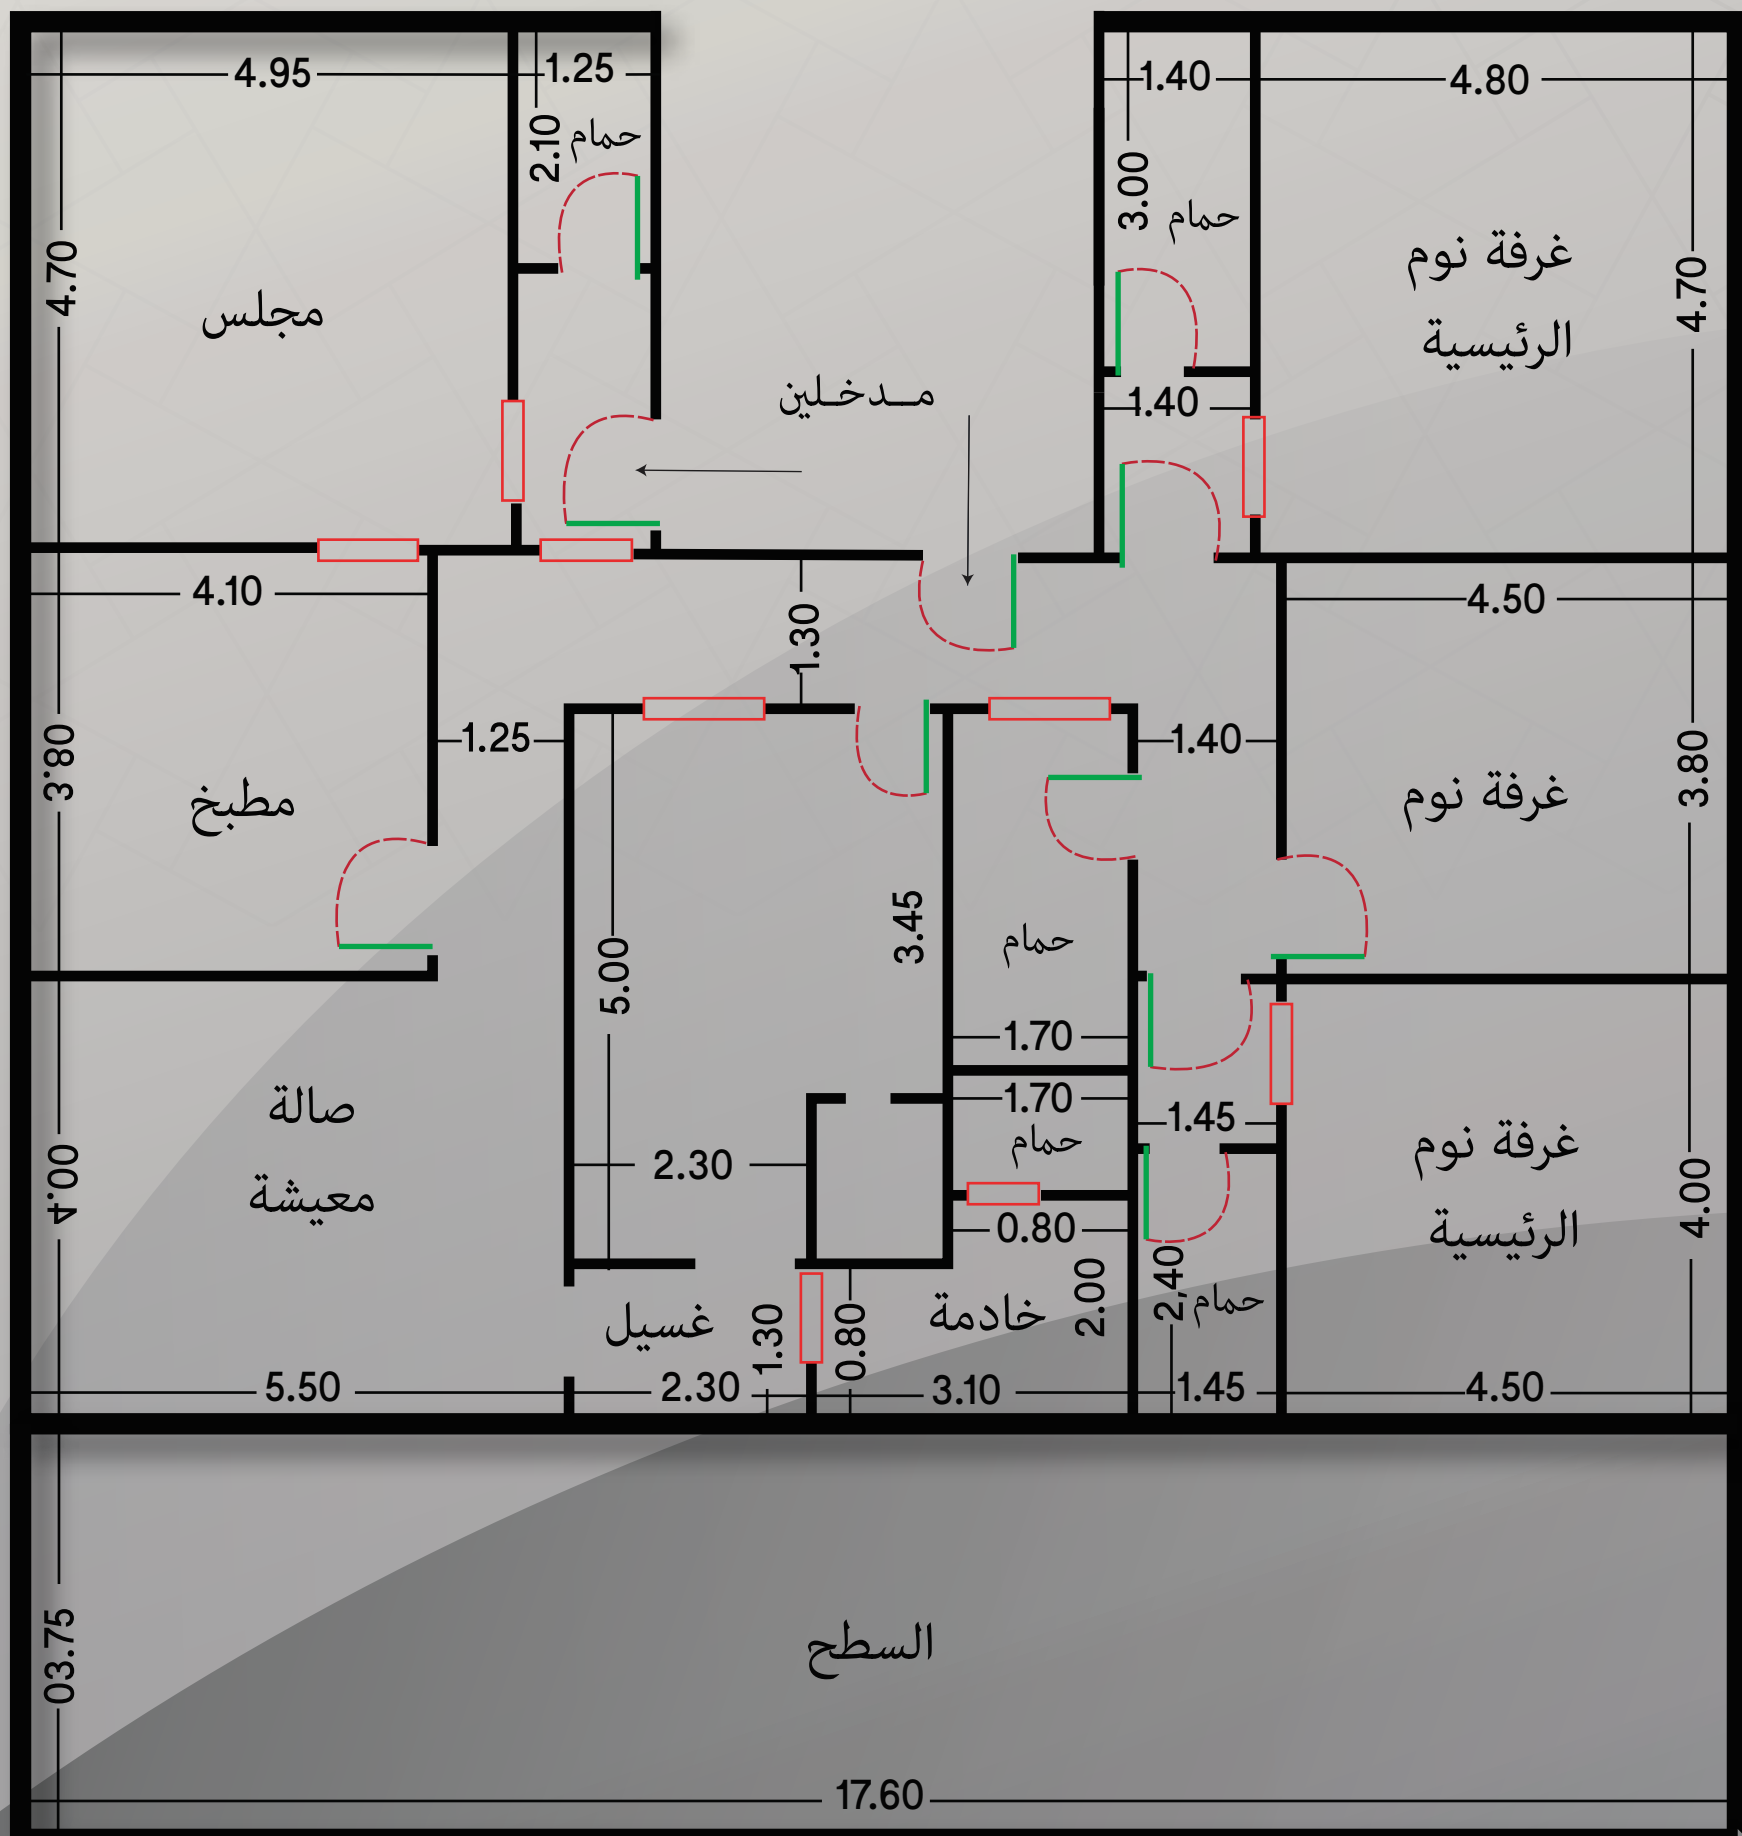



موقع المشروع

موقع المشروع

اضغط على الايقونة لموقع المشروع



Updates

Google

Wakki

صالون رؤى للسيدات
Beauty salon

مسلم

شارع الأمير محمد بن عبدالعزيز

Abo Saeed Al Asmael

Manahi

مطعم مناحي

Wadi Al Hadrah

حي